


0,2

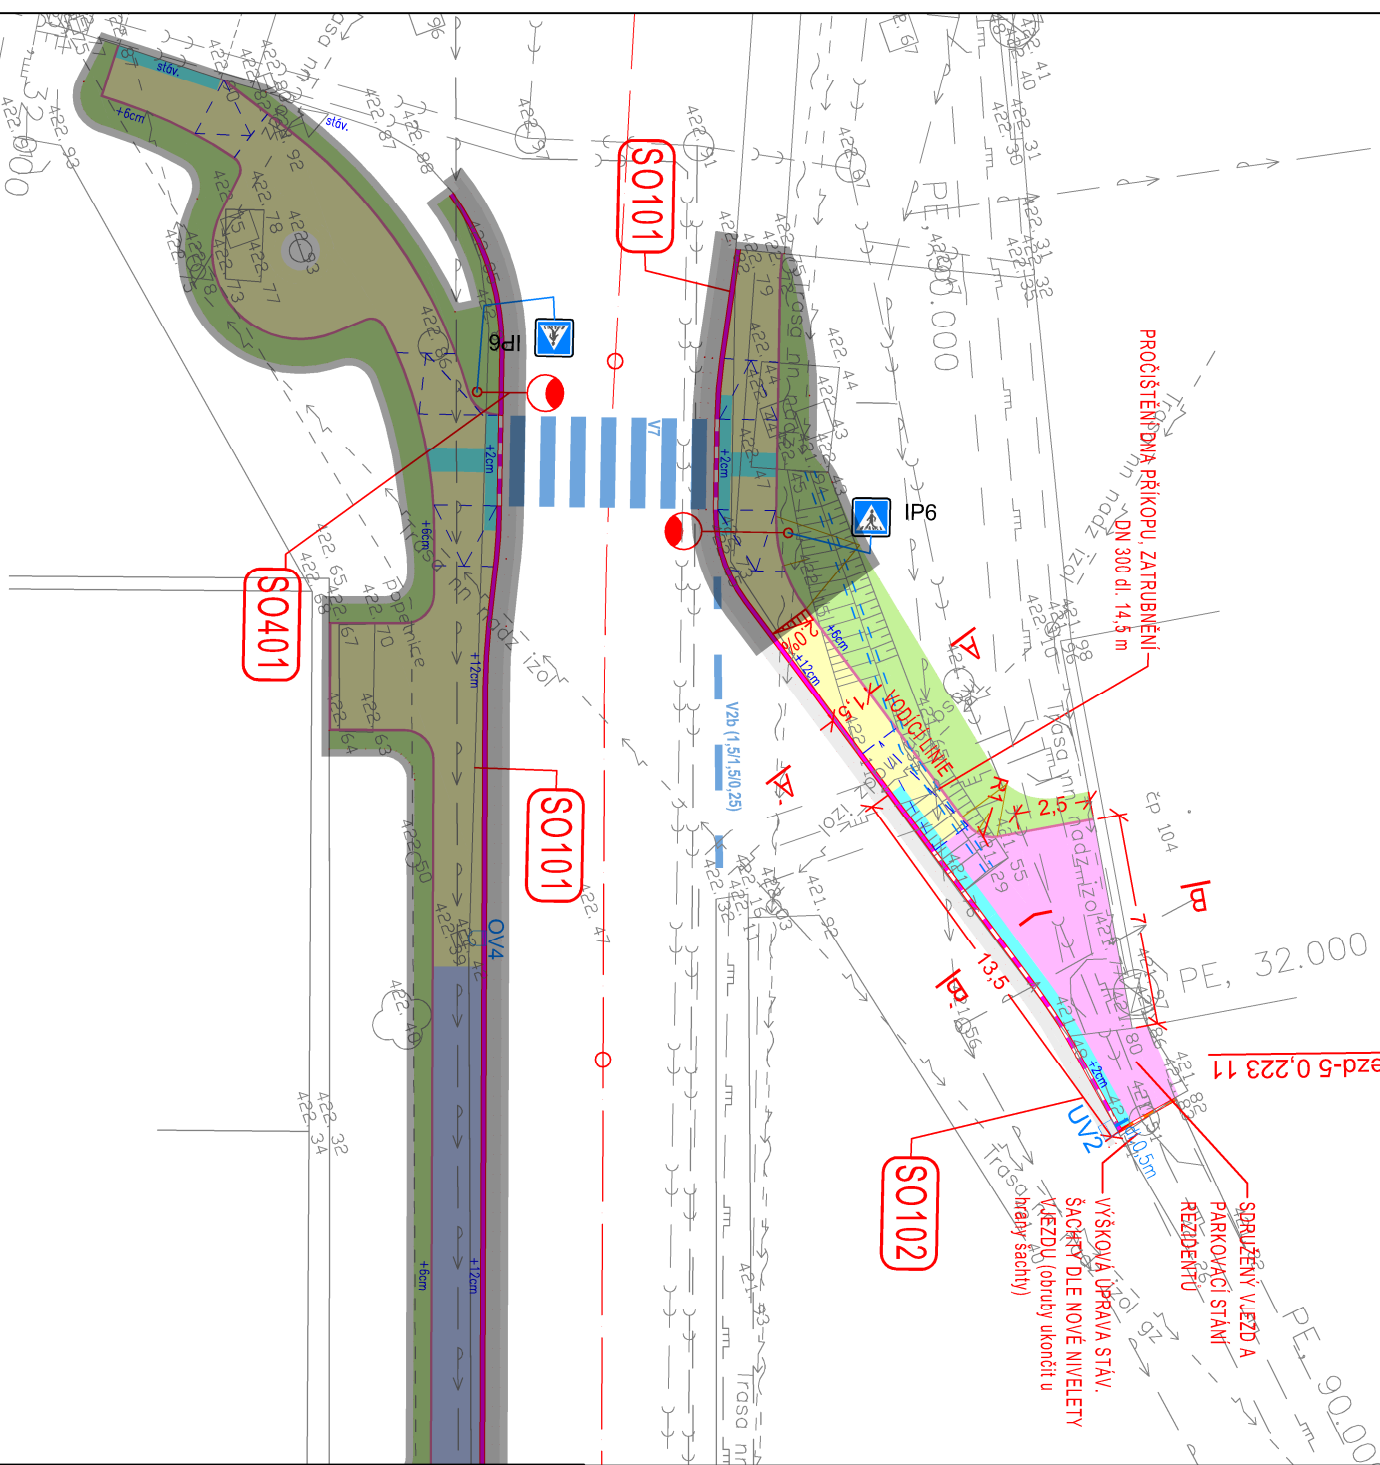

Legenda:

- Betonová silniční obruba (15 cm); snížená podsádka
- Betonová silniční obruba (10 cm); snížená podsádka
- Betonová parková obruba (5 cm)
- Bezbariérová obruba ()
- Výška podsádky jednotlivých obrub
- Rampy
- Opěrná zeď - palisády (tl. 11 cm)
- Hranice úprav - nové plochy se výškově napojí na stáv. stav
- Vodohorné dopravní značení - bílé
- Vodohorné dopravní značení - žluté
- Vozovka - rekonstrukce krytu podél obrub
- Chodník - zámková dlažba
- Žulová dlažba
- Vjezd
- Plocha zeleně
- Opatření pro nevidomé
- Kontrastní pás zastávky (bez hmatových úprav)
- Uliční vpust, délka přípojky (DN150)
- Obrubníková vpust, délka přípojky (DN150)

Legenda inženýrských sítí:

- Plynovod STL - stávající
- Sdělovací kabel - stávající nadzemní
- Nezaměřený průběh metalického kabelu
- Elektro NN - stávající nadzemní
- Elektro NN - stávající podzemní
- Vodovod - stávající
- Kanalizace splašková - stávající

- dl. 1,5m UV
- dl. 1,5m OV

ČÍSLO REVIZE	DATUM REVIZE	POPIS REVIZE	OTISK RAZÍTKA:
1.			
2.			
3.			
4.			
5.			
6.			
7.			

Projekce dopravní Filip s.r.o.
 Švermova 1338, 413 01 Roudnice nad Labem, tel.: 416 831 624
 IČO: 28714792, DIČ: CZ28714792

VÝŠKOVÝ SYSTÉM B.P.V
SOUŘADNICOVÝ SYSTÉM S - JTSK

Vypracoval:	Ing. Josef Filip, Ph.D., Ing. Milan Tesař, Ing. Tomáš Husák	Vedoucí projektu:	Ing. Josef Filip, Ph.D.	
Kontroloval:	Ing. Josef Filip, Ph.D.	Kraj:	Středočeský	
KÚ:	Braškov (609536)	Datum:	11/2013	
Investor:	Obec Braškov	Slupeň:	DSP	
Zakázka:	BRAŠKOV - LOKALITA TOSKÁNKA - KOMUNIKACE PRO PĚŠÍ	Číslo zakázky:	12-116	Číslo kopie:
		Počet formátů A4:	2	
Obsah:	SITUACE DOPRAVNÍ ŘEŠENÍ		Číslo přílohy:	Měřítko:
			C.102.2	1:250