


**VPK Suchý s.r.o.
Asfaltování PK
Uzavírka Pletený Újezd**

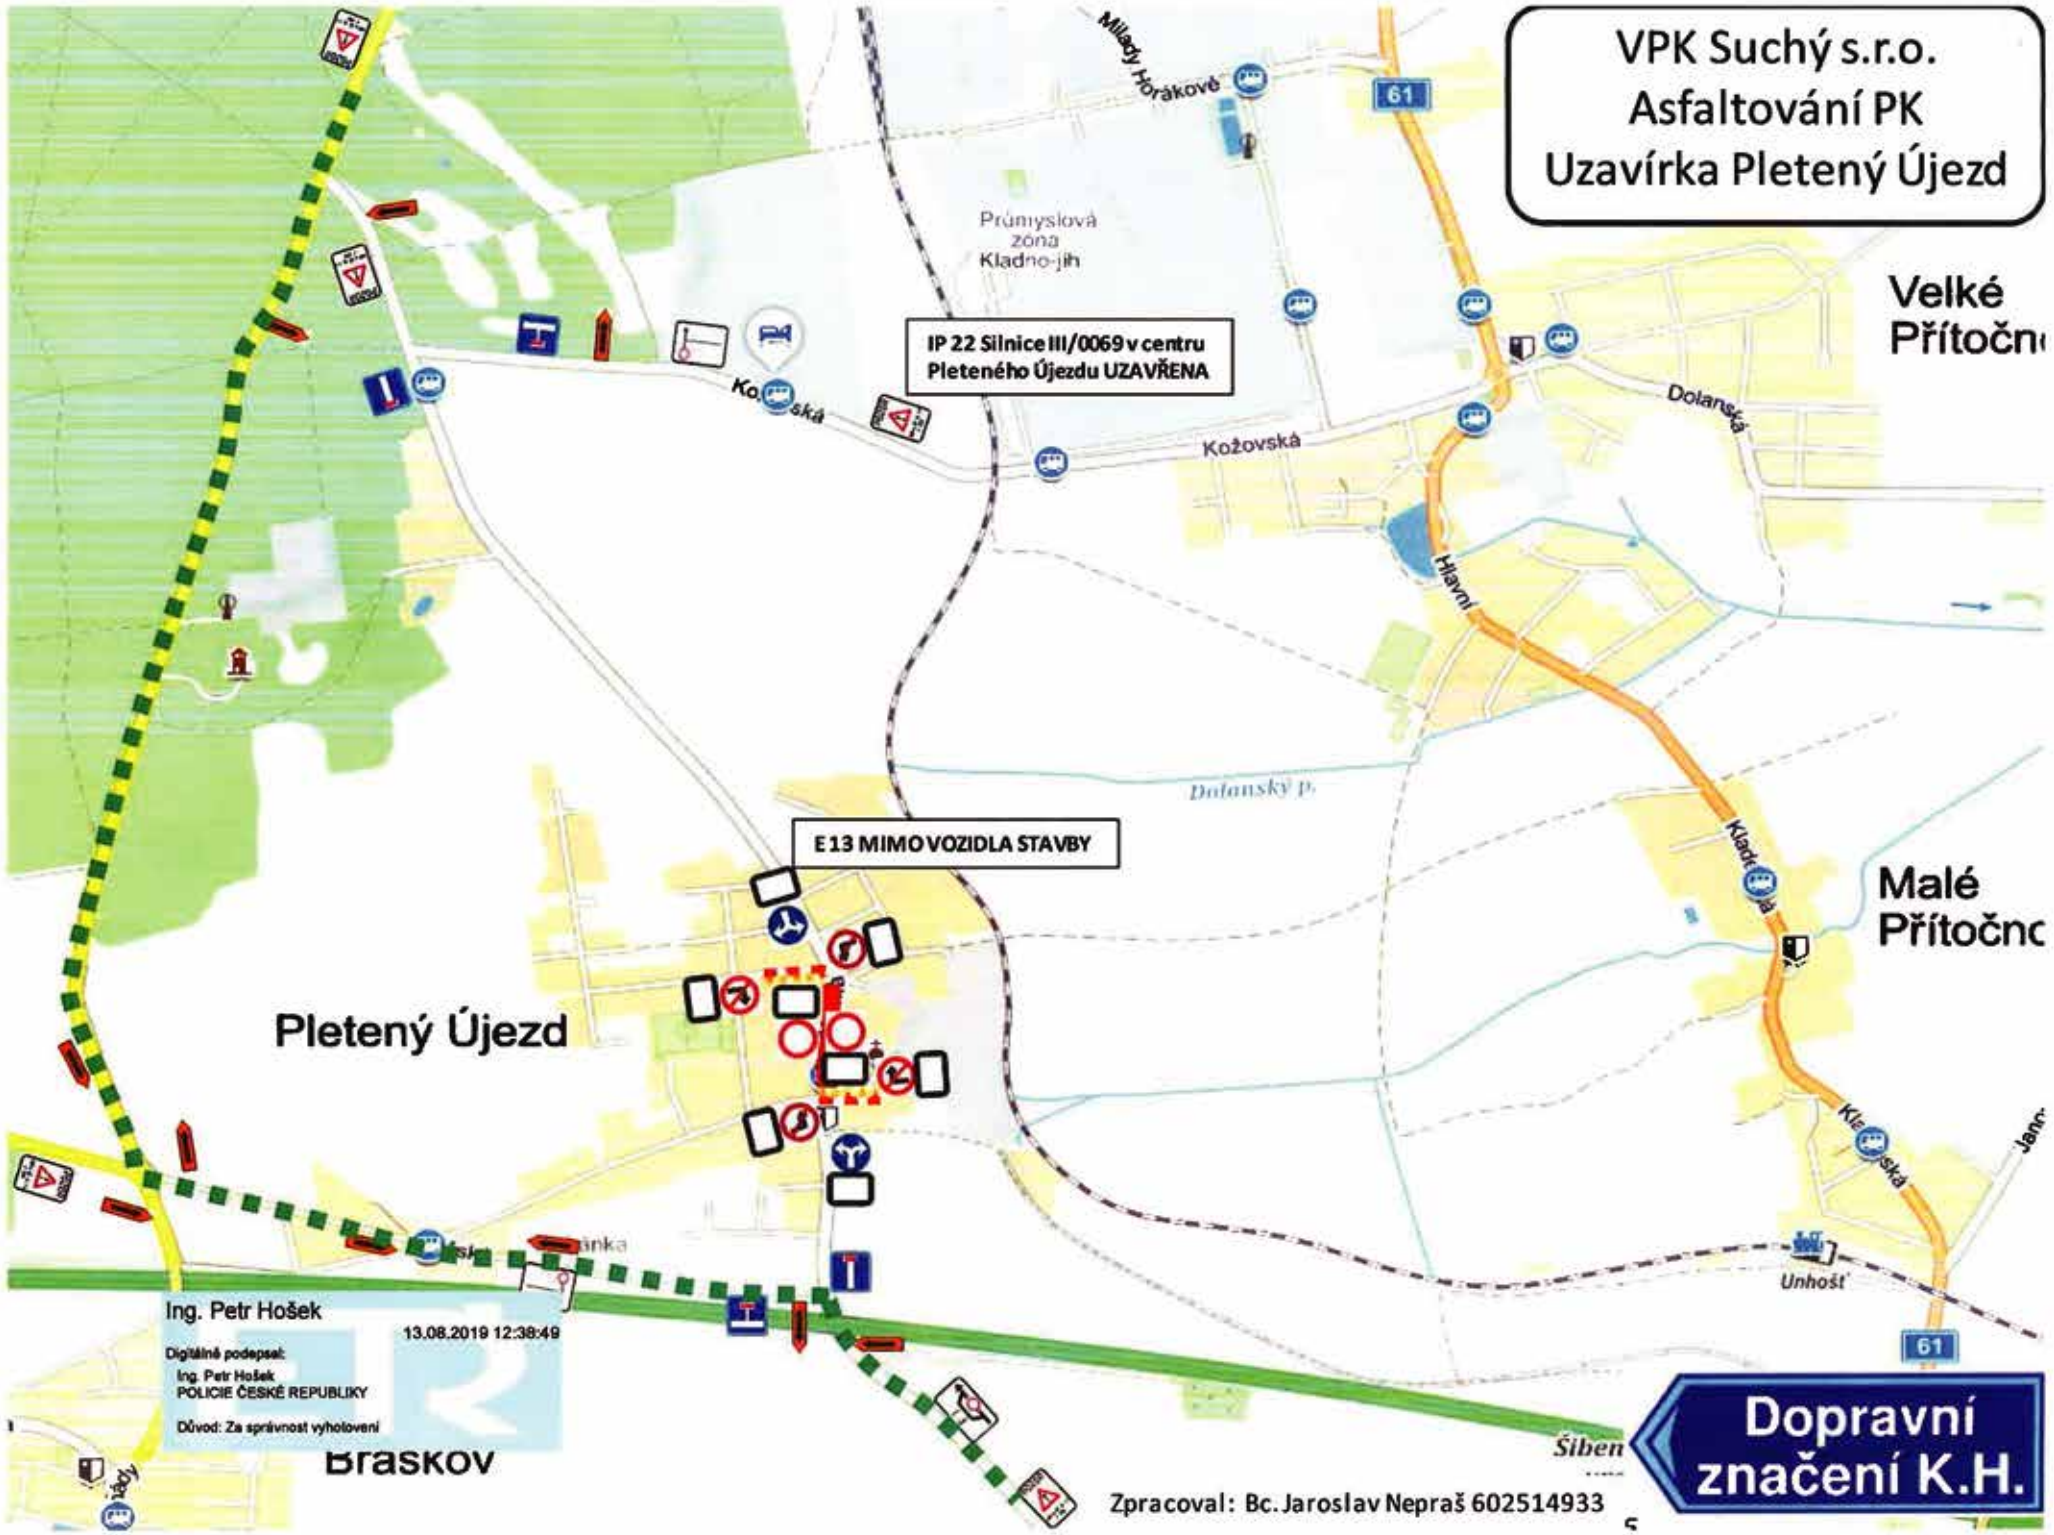

IP 22 Silnice III/0069 v centru Pleteného Újezdu UZAVŘENA

E 13 MIMO VOZIDLA STAVBY

Ing. Petr Hošek
13.08.2019 12:38:49
Digitálně podepsal:
Ing. Petr Hošek
POLICIE ČESKÉ REPUBLIKY
Důvod: Za správnost vyholování
BRASKOV

Dopravní značení K.H.

Zpracoval: Bc. Jaroslav Nepraš 602514933