

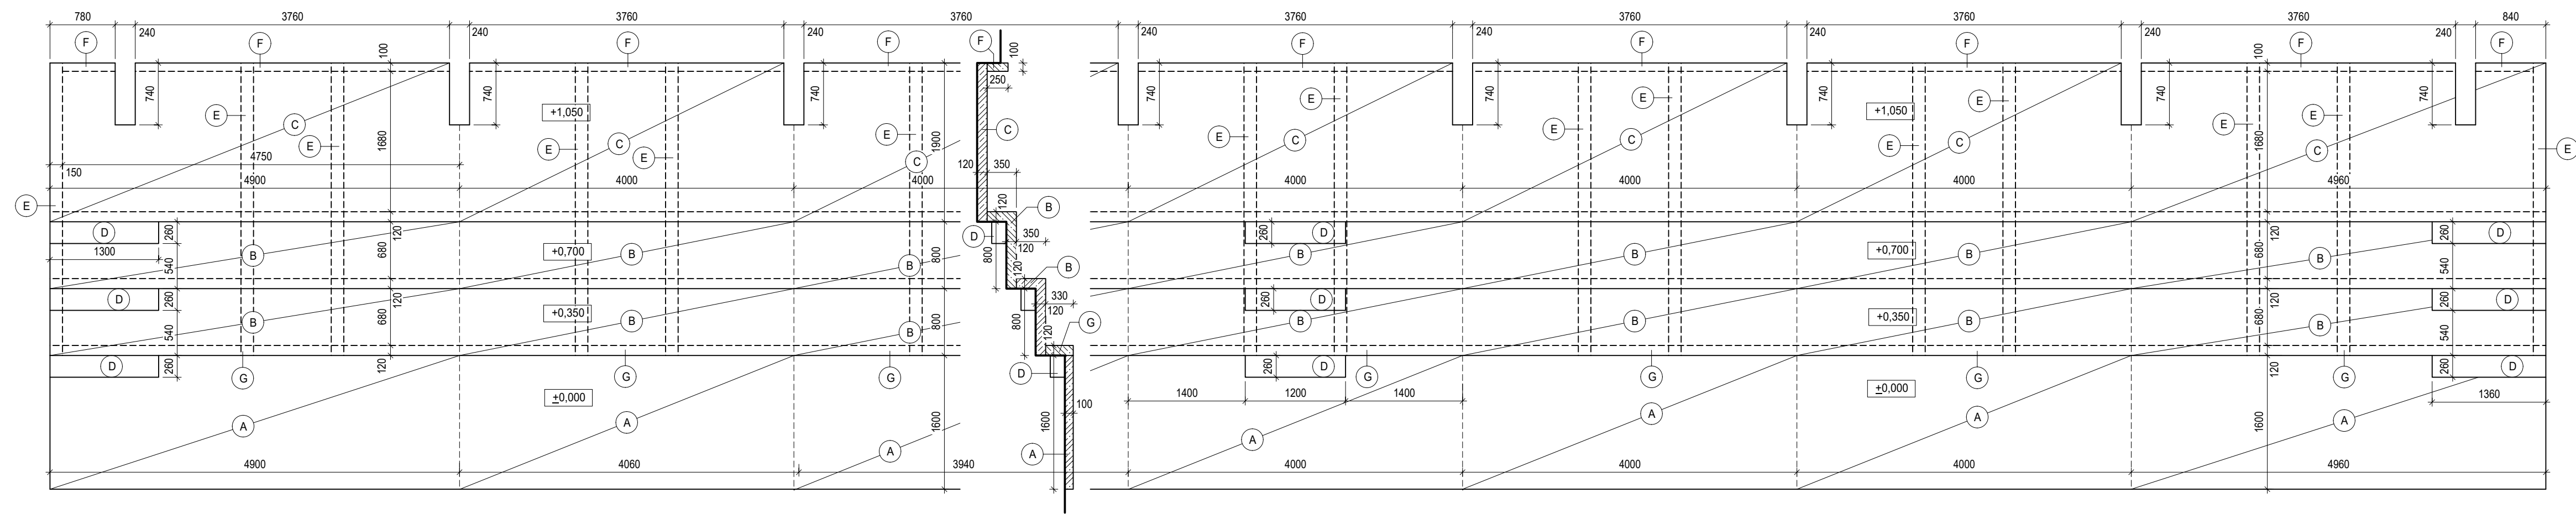


PREFABRIKOVANÉ BETONOVÉ DÍLCE

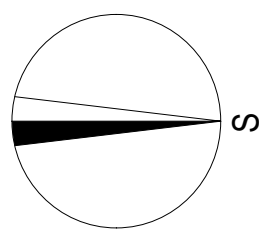

LEGENDA MATERIÁLŮ

- A ŽELEZOBETONOVÝ PREFABRIKOVANÝ PANEĽ TĽOUŠŤKY 100MM ULOŽENÝ DO ŠTĚRKOVÉHO LÓŽE, PANEĽ BUDE ULOŽEN VE SPÁDU 2%
- B ŽELEZOBETONOVÝ PREFABRIKOVANÝ PANEĽ TVARU L TĽOUŠŤKY 120MM TVOŘÍCÍ STUPEŇ TRIBUNY PANEĽ BUDE ULOŽEN NA STUPNÍCH ZÁKLADOVÝCH PATEK, PANEĽ BUDE ULOŽEN VE SPÁDU 2%
- C ŽELEZOBETONOVÝ PREFABRIKOVANÝ PANEĽ TĽOUŠŤKY 120MM TVOŘÍCÍ STUPEŇ TRIBUNY PANEĽ BUDE ULOŽEN NA STUPNÍCH ZÁKLADOVÝCH PATEK, PANEĽ BUDE ULOŽEN VE SPÁDU 2%
- D BETONOVÝ STUPEŇ TVOŘÍCÍ SCHODIŠŤOVÉ RAMENO
- E ŽELEZOBETONOVÝ PREFABRIKOVANÝ PANEĽ TĽOUŠŤKY 150MM TVOŘÍCÍ BOČNÍ STĚNU TRIBUNY PANEĽ BUDE ULOŽEN DO LÓŽE ZE SUCHÉHO BETONU A PŘIKOTVEN K VODOROVNÝM PANEĽŮM
- F BETONOVÝ OBRUBNÍK TĽOUŠŤKY 100MM TVOŘÍCÍ ZADNÍ STĚNU TRIBUNY PANEĽ BUDE ULOŽEN DO LÓŽE ZE SUCHÉHO BETONU A PŘIKOTVEN K VODOROVNÝM PANEĽŮM
- G BETONOVÝ PANEĽ TĽOUŠŤKY 120MM TVOŘÍCÍ PODSTUPNICI TRIBUNY PANEĽ BUDE ULOŽEN DO LÓŽE ZE SUCHÉHO BETONU A PŘIKOTVEN K VODOROVNÝM PANEĽŮM

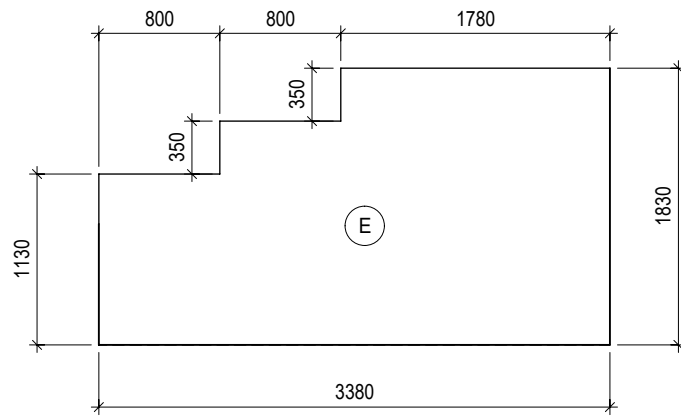


KÓTOVANO V MILIMETROCH
VÝŠKOVÉ KÓTY V METRECH

ZODPOVĚDNÝ PROJEKTANT: ING. JANA SOUČKOVÁ AUTORIZOVANÝ INŽENÝR PRO POZEMNÍ STAVBY ČKAIT - 0013778		RUBILIS, s.r.o. Martinice 1, 262 72 Březnice IČ: 28510267		PROJEKTANT: ING. ONDŘEJ BALOUN Gen. R. Tesáříka 136, 261 01 Příbram I e-mail: baloun@seznam.cz tel: 724 960 510 www.pjprojekt.cz	
STAVBA:		TRIBUNA SK BRAŠKOV - STAVEBNÍ ÚPRAVY			
MÍSTO STAVBY:		KAT. Ú: BRAŠKOV, PARC. Č.: 118/2			
INVESTOR:		OBEC BRAŠKOV DUKELSKÁ 11 273 51 BRAŠKOV			
STUPEŇ PD:		PD PRO SPOLEČNÉ POVOLENÍ		Č. VÝKRESU 7.	MĚŘÍTKO: 1:50
ČÁST:		D.1.1 ARCHITEKTONICKO STAVEBNÍ ČÁST			DATUM: 1/2020
NÁZEV VÝKRESU:		PREFABRIKOVANÉ BETONOVÉ DÍLCE			ČÍSLO ZAKÁZKY: 2020-01

V/S = 297 / 650 (0.19m2)



Allplan 2018

PREFABRIKOVANÉ BETONOVÉ DÍLCE

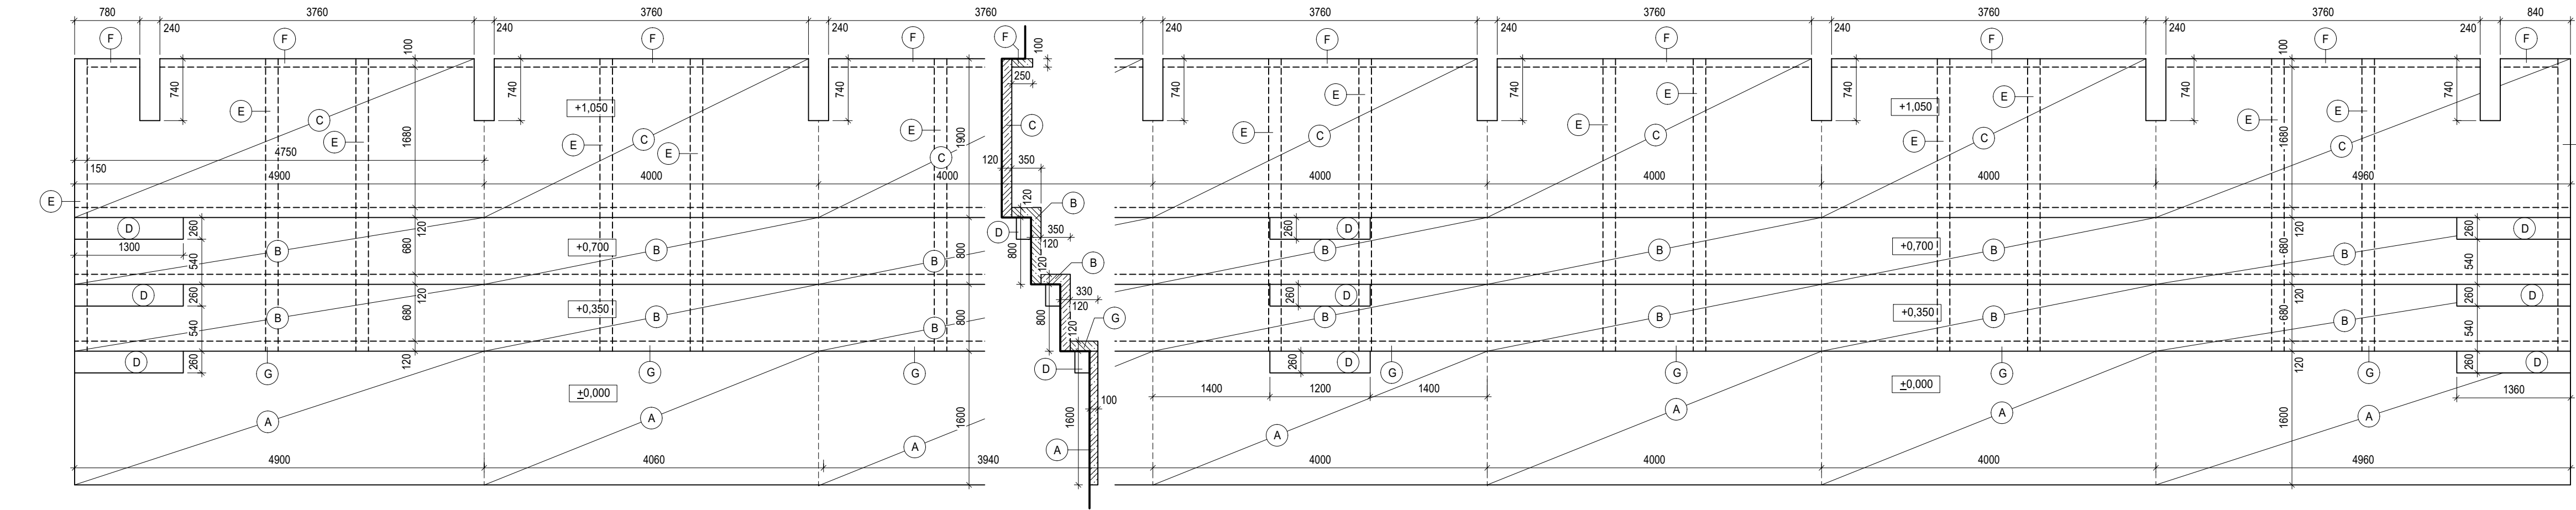

LEGENDA MATERIÁLŮ

- A ŽELEZOBETONOVÝ PREFABRIKOVANÝ PANEĽ TĽOUŠŤKY 100MM ULOŽENÝ DO ŠTĚRKOVÉHO LÓŽE, PANEĽ BUDE ULOŽEN VE SPÁDU 2%
- B ŽELEZOBETONOVÝ PREFABRIKOVANÝ PANEĽ TVARU L TĽOUŠŤKY 120MM TVOŘÍCÍ STUPEŇ TRIBUNY PANEĽ BUDE ULOŽEN NA STUPNÍCH ZÁKLADOVÝCH PATEK, PANEĽ BUDE ULOŽEN VE SPÁDU 2%
- C ŽELEZOBETONOVÝ PREFABRIKOVANÝ PANEĽ TĽOUŠŤKY 120MM TVOŘÍCÍ STUPEŇ TRIBUNY PANEĽ BUDE ULOŽEN NA STUPNÍCH ZÁKLADOVÝCH PATEK, PANEĽ BUDE ULOŽEN VE SPÁDU 2%
- D BETONOVÝ STUPEŇ TVOŘÍCÍ SCHODIŠŤOVÉ RAMENO
- E ŽELEZOBETONOVÝ PREFABRIKOVANÝ PANEĽ TĽOUŠŤKY 150MM TVOŘÍCÍ BOČNÍ STĚNU TRIBUNY PANEĽ BUDE ULOŽEN DO LÓŽE ZE SUCHÉHO BETONU A PŘIKOTVEN K VODOROVNÝM PANEĽŮM
- F BETONOVÝ OBRUBNÍK TĽOUŠŤKY 100MM TVOŘÍCÍ ZADNÍ STĚNU TRIBUNY PANEĽ BUDE ULOŽEN DO LÓŽE ZE SUCHÉHO BETONU A PŘIKOTVEN K VODOROVNÝM PANEĽŮM
- G BETONOVÝ PANEĽ TĽOUŠŤKY 120MM TVOŘÍCÍ PODSTUPNICI TRIBUNY PANEĽ BUDE ULOŽEN DO LÓŽE ZE SUCHÉHO BETONU A PŘIKOTVEN K VODOROVNÝM PANEĽŮM

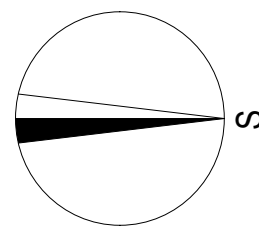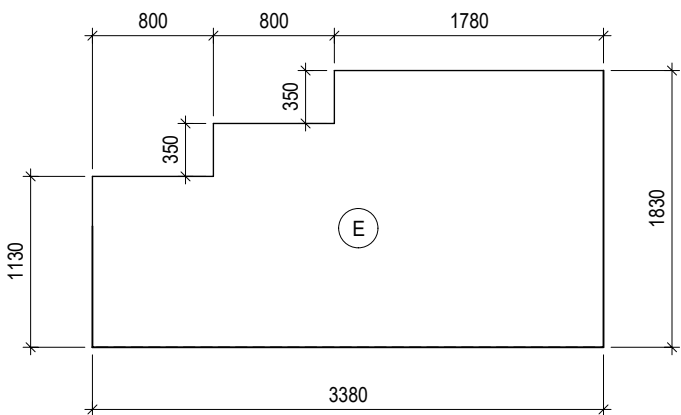

KÓTOVANO V MILIMETROCH
VÝŠKOVÉ KÓTY V METRECH

ZODPOVĚDNÝ PROJEKTANT: ING. JANA SOUČKOVÁ AUTORIZOVANÝ INŽENÝR PRO POZEMNÍ STAVBY ČKAIT - 0013778		RUBILIS, s.r.o. Martinice 1, 262 72 Březnice IČ: 28510267		PROJEKTANT: ING. ONDŘEJ BALOUN Gen. R. Tesáříka 136, 261 01 Příbram I e-mail: baloun@seznam.cz tel.: 724 960 510 www.pjprojekt.cz	
STAVBA:		PARÉ Č.:			
MÍSTO STAVBY:		KAT. Ú: BRAŠKOV, PARC. Č.: 118/2			
INVESTOR:		OBEC BRAŠKOV DUKELSKÁ 11 273 51 BRAŠKOV			
STUPEŇ PD:		PD PRO SPOLEČNÉ POVOLENÍ		Č. VÝKRESU 7.	MĚŘÍTKO: 1:50
ČÁST:		D.1.1 ARCHITEKTONICKO STAVEBNÍ ČÁST			DATUM: 1/2020
NÁZEV VÝKRESU:		PREFABRIKOVANÉ BETONOVÉ DÍLCE			ČÍSLO ZAKÁZKY: 2020-01

V/S = 297 / 650 (0.19m2)

Allplan 2018