



PŮDORYS 1.NP

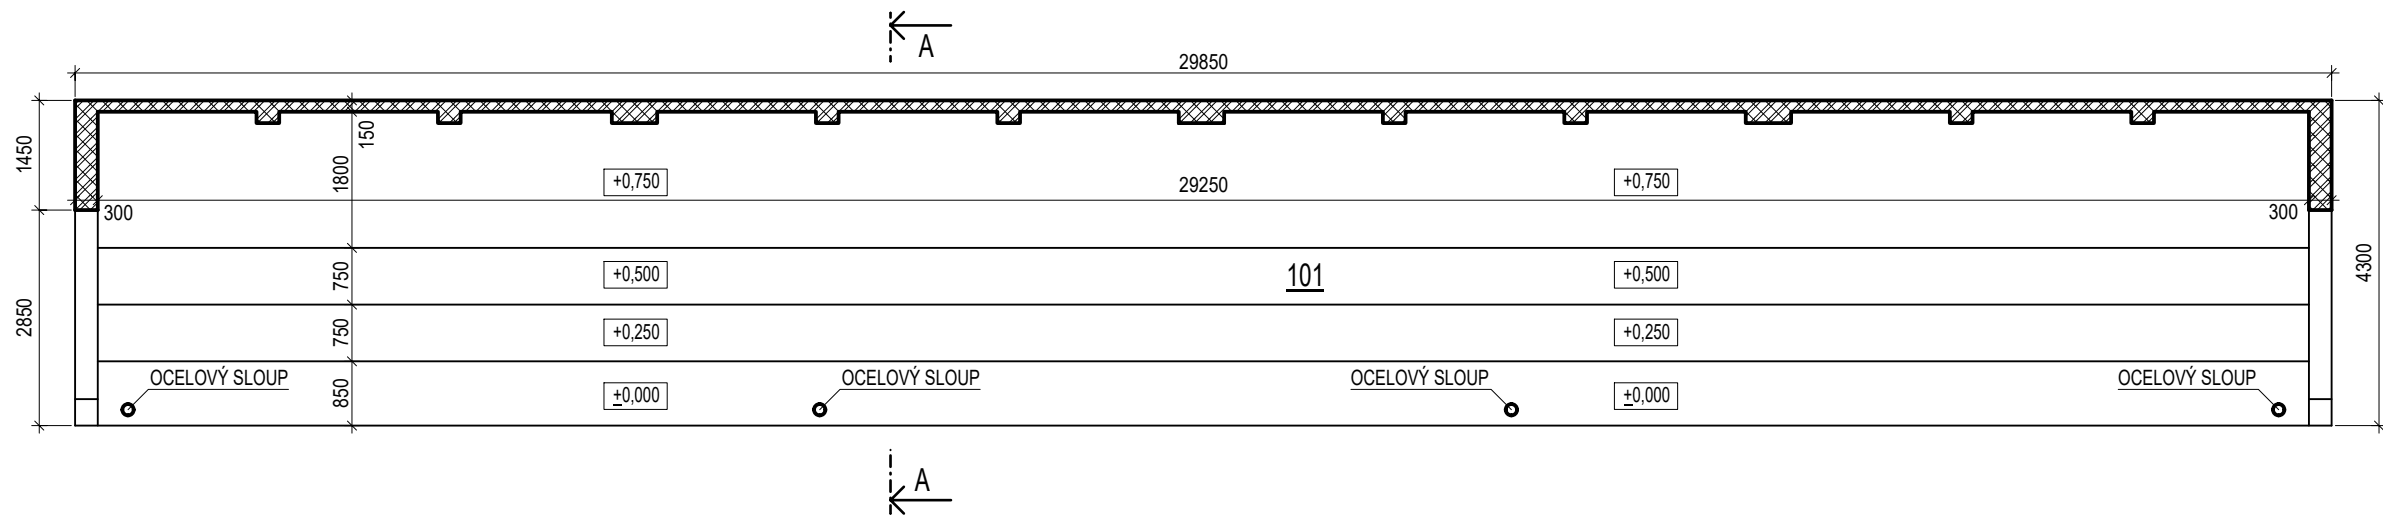

ŘEZ A - A

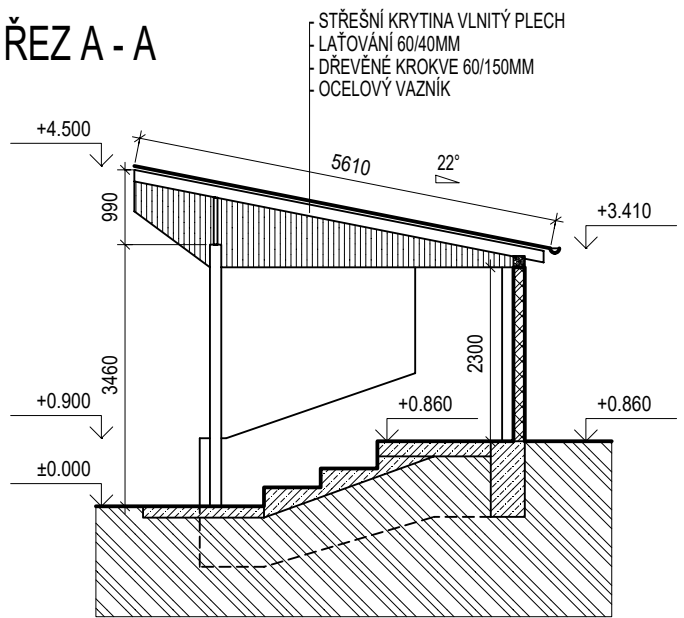

LEGENDA MÍSTNOSTÍ

OZNAČENÍ	NÁZEV MÍSTNOSTI	PLOCHA [m²]
101	TRIBUNA	120.76
PLOCHA MÍSTNOSTÍ CELKEM:		120.76

ZODPOVĚDNÝ PROJEKTANT:
ING. JANA SOUČKOVÁ
AUTORIZOVANÝ INŽENÝR PRO POZEMNÍ STAVBY
ČKAIT - 0013778

RUBILIS, s.r.o.
Martinice 1, 262 72 Březnice
IČ: 28510267

PROJEKTANT:
ING. ONDŘEJ BALOUN
Gen. R. Tesaříka 136, 261 01 Příbram I
e-mail: baloun6@seznam.cz
tel.: 724 960 510
www.p2projekt.cz

STAVBA:	TRIBUNA SK BRAŠKOV - STAVEBNÍ ÚPRAVY	
MÍSTO STAVBY:	KAT. Ú.: BRAŠKOV, PARC. Č.: 118/2	
INVESTOR:	OBEC BRAŠKOV DUKELSKÁ 11 273 51 BRAŠKOV	
STUPEŇ PD:	PD PRO SPOLEČNÉ POVOLENÍ	
ČÁST:	D.1.1 ARCHITEKTONICKO STAVEBNÍ ČÁST	Č. VÝKRESU: 1.
NÁZEV VÝKRESU:	STÁVAJÍCÍ STAV PŮDORYS 1.NP A ŘEZ	

PARÉ Č.:

MĚŘÍTKO:	1:100
DATUM:	1/2020
ČÍSLO ZAKÁZKY:	2020-1