




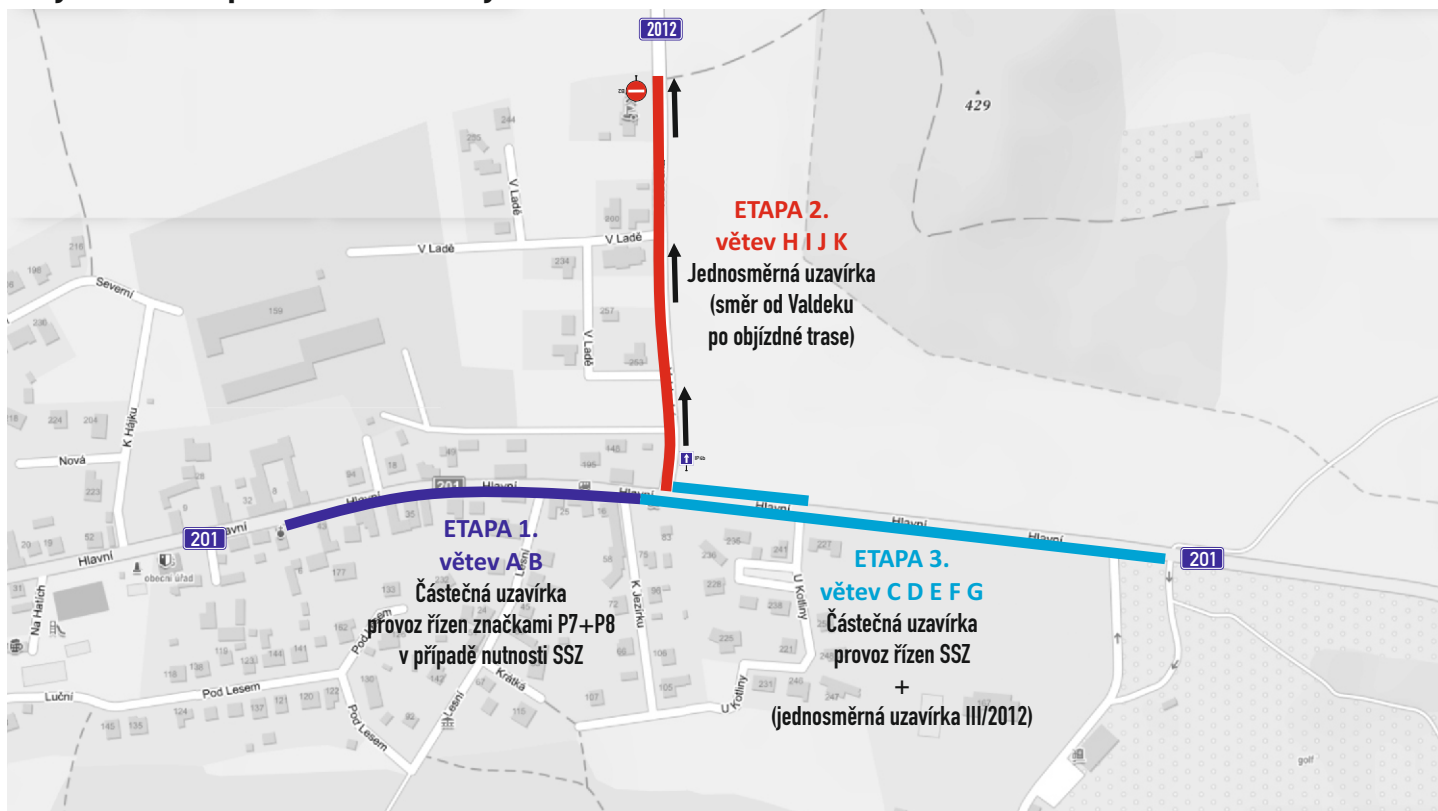
• **DOPRAVNÍ ZNAČENÍ** •  
PROJEKTY REALIZACE PRONÁJEM



Vypracoval: <b>Martin Frolík</b> tel.: 777 690 022, e-mail: frolik@adsum.cz	Zodpovědný projektant, kontrola: <b>Martin Frolík</b>	 • <b>DOPRAVNÍ ZNAČENÍ</b> • PROJEKTY REALIZACE PRONÁJEM  ADSUM spol. s r.o. Havlíčková 923, 273 51 Unhošť provozovna: Lidická 7, 273 51 unhošť tel./fax: +420 312 698 482 mobil: +420 777 690 022 e-mail: adsum@adsum.cz http://www.adsum.cz <small>IČ: 451 44 991, DIČ: CZ 451 44 991, KB Kladno, z.ú. 807741141/0100 Společnost vedená od 21. února 1992 u Městského soudu v Praze, spisová značka C7462</small>
Investor: <b>OBEC HORNÍ BEZDĚKOV</b> Hlavní 41, 273 51 Horní Bezděkov		
Objednatel (stavebník): <b>POHL cz, a.s.</b> Nádražní 25, 252 63 Roztoky		
<b>Stavba:</b> <b>VÝSTAVBA SPOLEČNÉ STEZKY, CHODNÍKU U II/201 A III/2012 V HORNÍM BEZDĚKOVĚ</b>		
<b>Objekt:</b> Dopravně inženýrské opatření - DIO Částečná uzavírka silnice II/201- I. etapa		Číslo zakázky: <b>DIO-57-4/2022-I</b> Datum: <b>duben 2022</b> Stupeň: <b>RDS</b> Měřítko: <b>-</b> Počet formátů: <b>3xA4</b> Číslo přílohy: Paré:


# Schematický plánek - celková situace - ETAPIZACE

Výstavba společné stezky, chodníků u II/201 a III/2012 v Hormín Bezděkově




## Celková situace - objízdná trasa II.a III.etapa

Výstavba společné stezky, chodníků u II/201 a III/2012 v Hormín Bezděkově

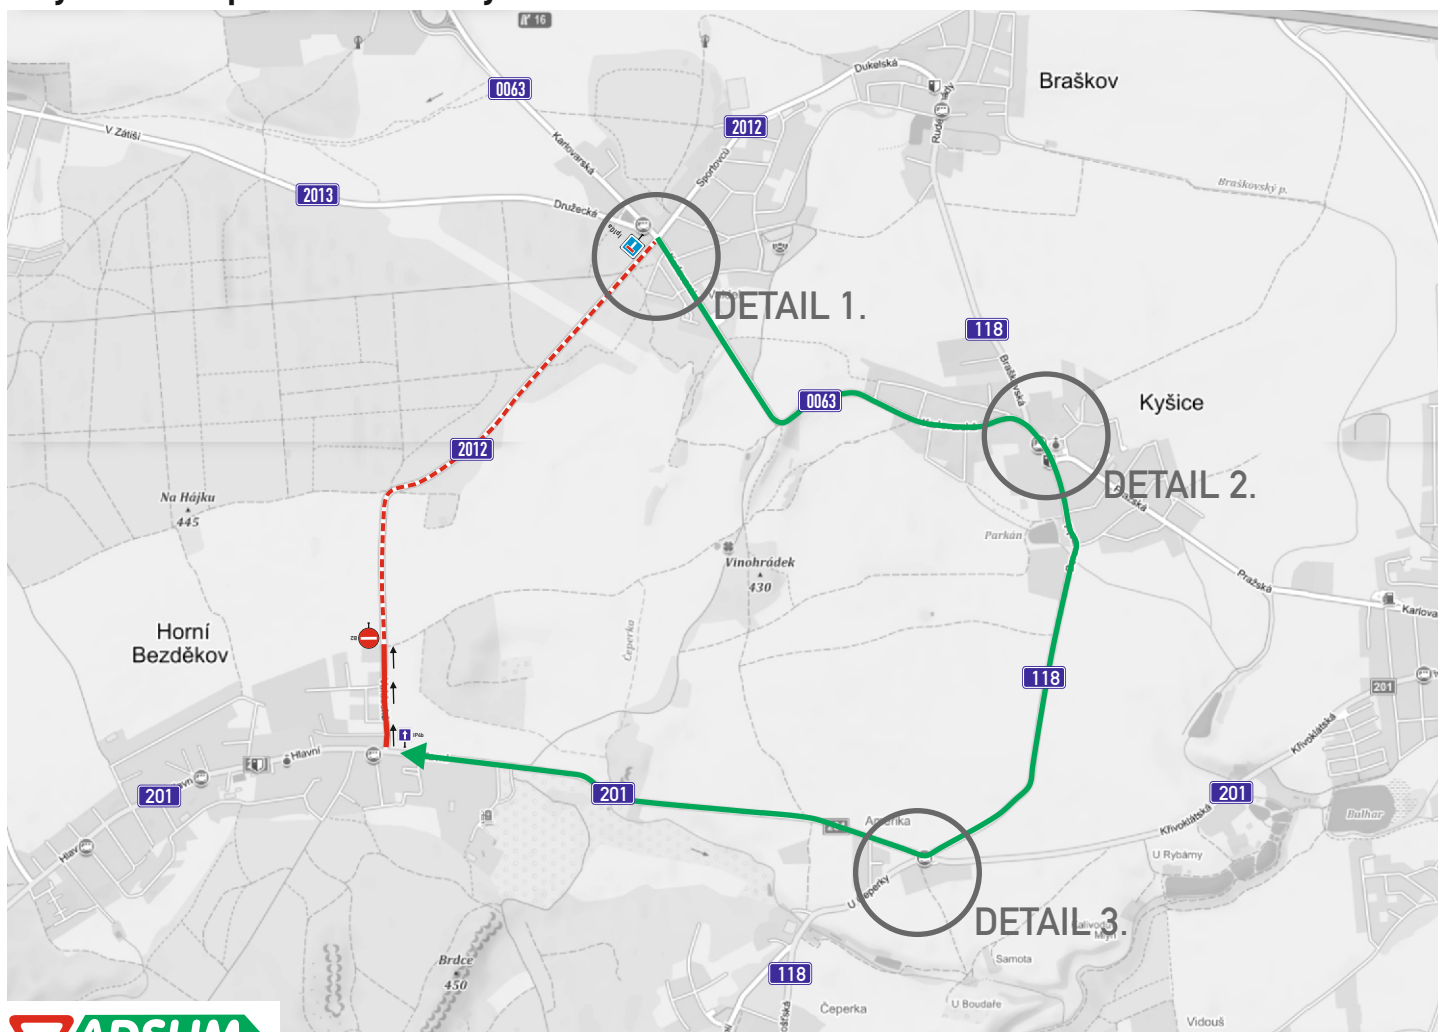

# ETAPA 1.

Částečná uzavírka jednoho jízdního pruhu bude v max. délce 50m z důvodu zajištění manipulačního prostoru stavby.  
Zbývající jízdní pruh bude široký min.3,5m.  
Zbývající úsek příslušné etapy budovaného chodníku bude ohraničen DZ č. Z 4a.b. umístěným na krajnici vozovky.  
V případě, že kyvadlový provoz zajištěný DZ P7 a P8 nebude fungovat, může být toto DZ nahrazeno SSZ (světelným signál.zařízením) vč.DZ A 10.  
Nápojení ulic Lesní a K Jezírku bude uzavřeno. Možný výjezd ulicí U Kotliny.

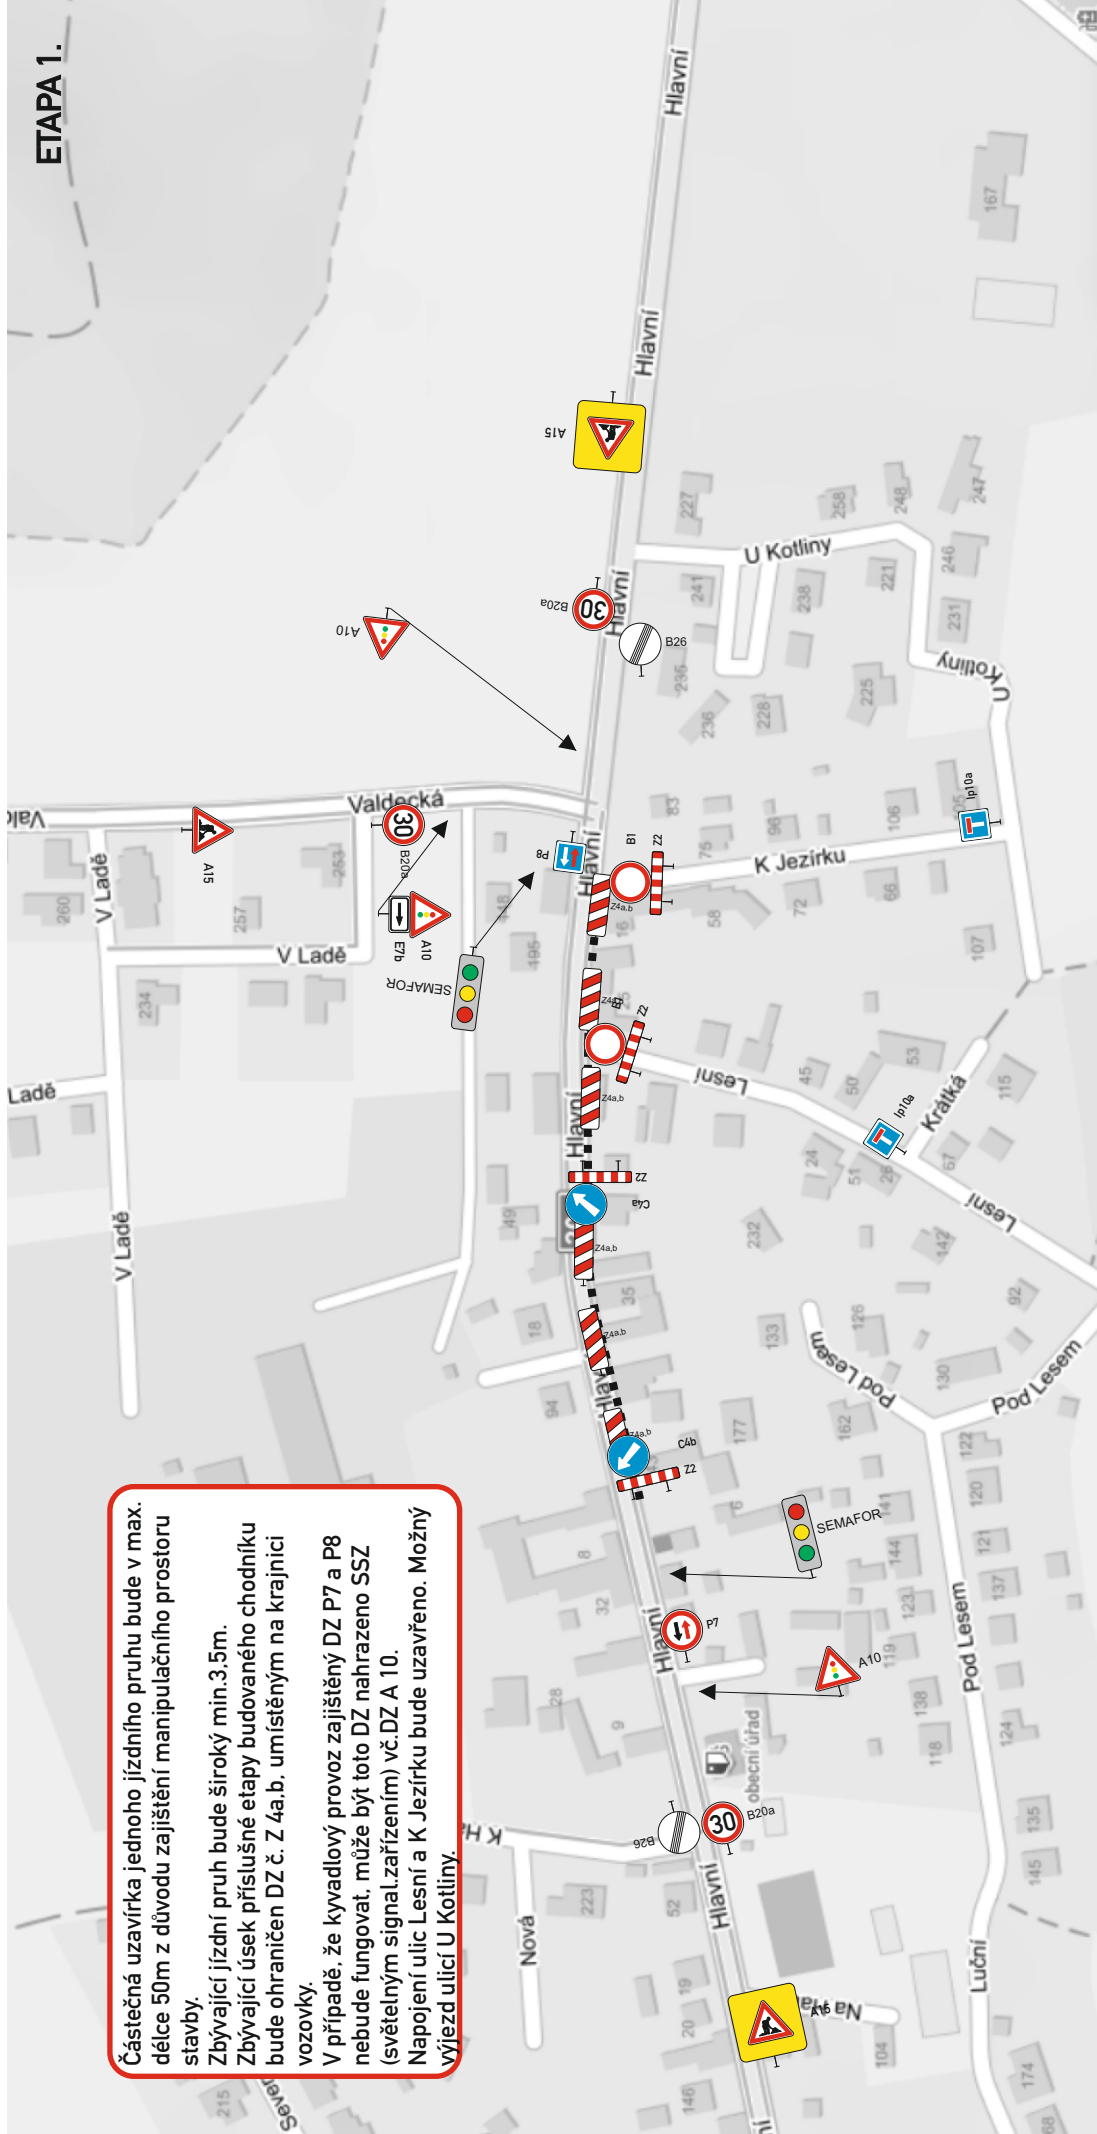

Detail pracovního místa s D0