




• **DOPRAVNÍ ZNAČENÍ** •  
PROJEKTY REALIZACE PRONÁJEM






|   |                                                          |   |
|---|----------------------------------------------------------|---|
| Vypracoval: <b>Martin Frolík</b><br>tel.: 777 690 022, e-mail: frolik@adsum.cz                                                                             | Zodpovědný projektant, kontrola:<br><b>Martin Frolík</b> | <br>• <b>DOPRAVNÍ ZNAČENÍ</b> •<br>PROJEKTY REALIZACE PRONÁJEM<br><br>ADSUM spol. s r.o.<br>Havlíčkova 923, 273 51 Unhošť<br>provozovna: Lidická 7, 273 51 unhošť<br>tel./fax: +420 312 698 482 mobil: +420 777 690 022<br>e-mail: adsum@adsum.cz http://www.adsum.cz<br><small>IČ: 451 44 991, DIČ: CZ 451 44 991, KB Kladno, č.ú. 807741141/0100<br/>Společnost vedená od 21. února 1992 u Městského soudu v Praze, spisová značka C7462</small> |
| Investor:<br><b>Ředitelství silnic a dálnic ČR</b><br>státní přísp. org., Na Pankráci 546/56, 145 05 Praha 4                                               |                                                          |   |
| Objednatel (stavebník):<br><b>PORR a.s.</b><br>Dubečská 3238/36, Strašnice, 100 00 Praha 10                                                                |                                                          |   |
| <b>Stavba:</b><br><b>I/6H – OPRAVA AHV<br/>PL. ÚJEZD – VELKÁ DOBRÁ</b>                                                                                     |                                                          |   |
| <b>Objekt:</b><br><b>Dopravně inženýrské opatření - DIO</b><br><b>Uzavírky silnice I/6H</b><br><b>1.etapa km 1,025 – 2,771    2.etapa km 0,000 – 1,025</b> |                                                          | Číslo zakázky: <b>DIO-161-9/2022-2</b><br>Datum: <b>září 2022</b><br>Stupeň: <b>PDPS</b><br>Měřítko: <b>-</b><br>Počet formátů: <b>6xA4</b><br>Číslo přílohy: <b>2</b><br>Paré: <b></b>   |


# Celková situace - 1.etapa - km 1,025 - 2,771

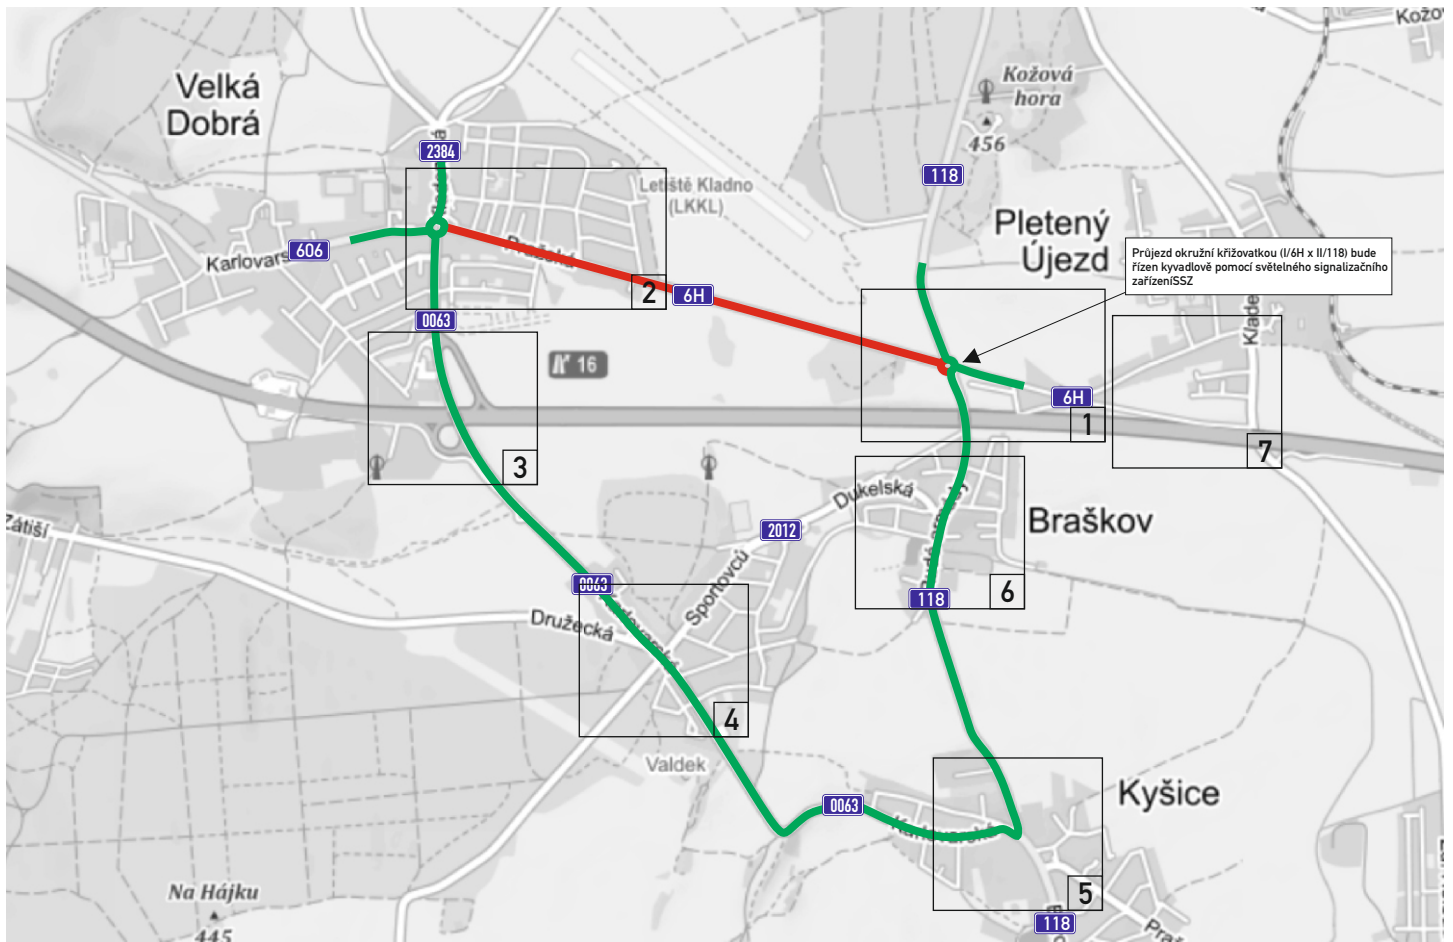











## Detail OK na I/6H x II/118 - 1.etapa



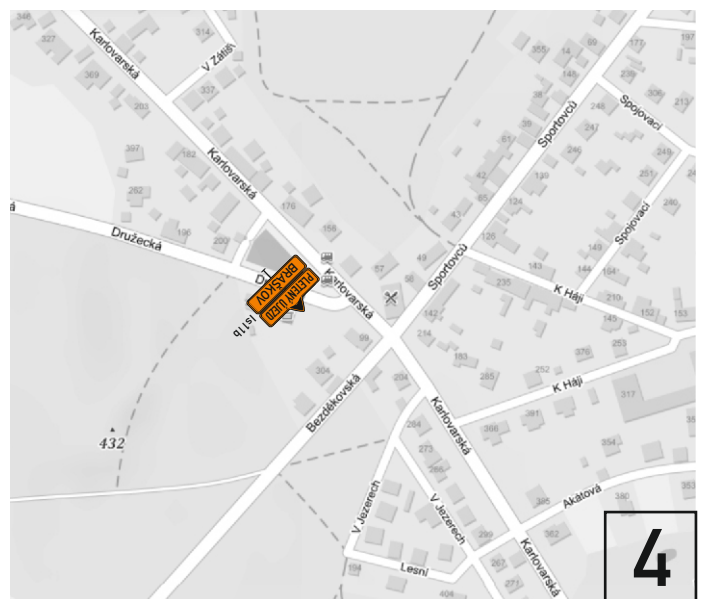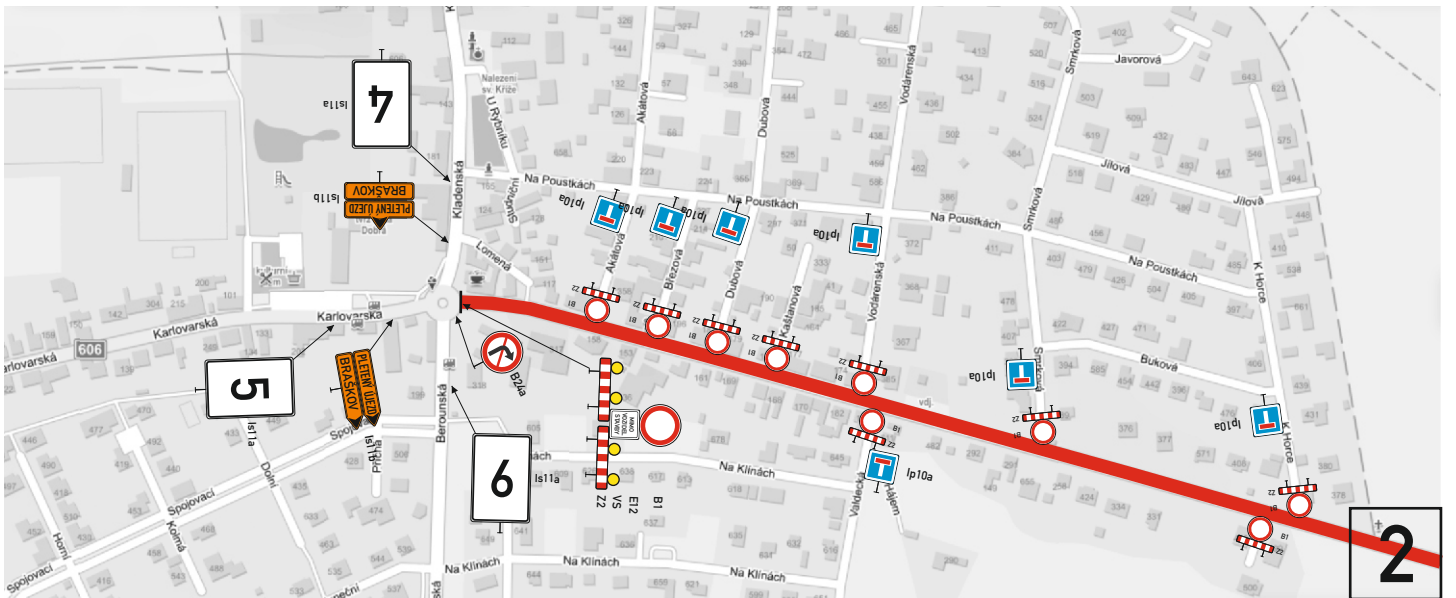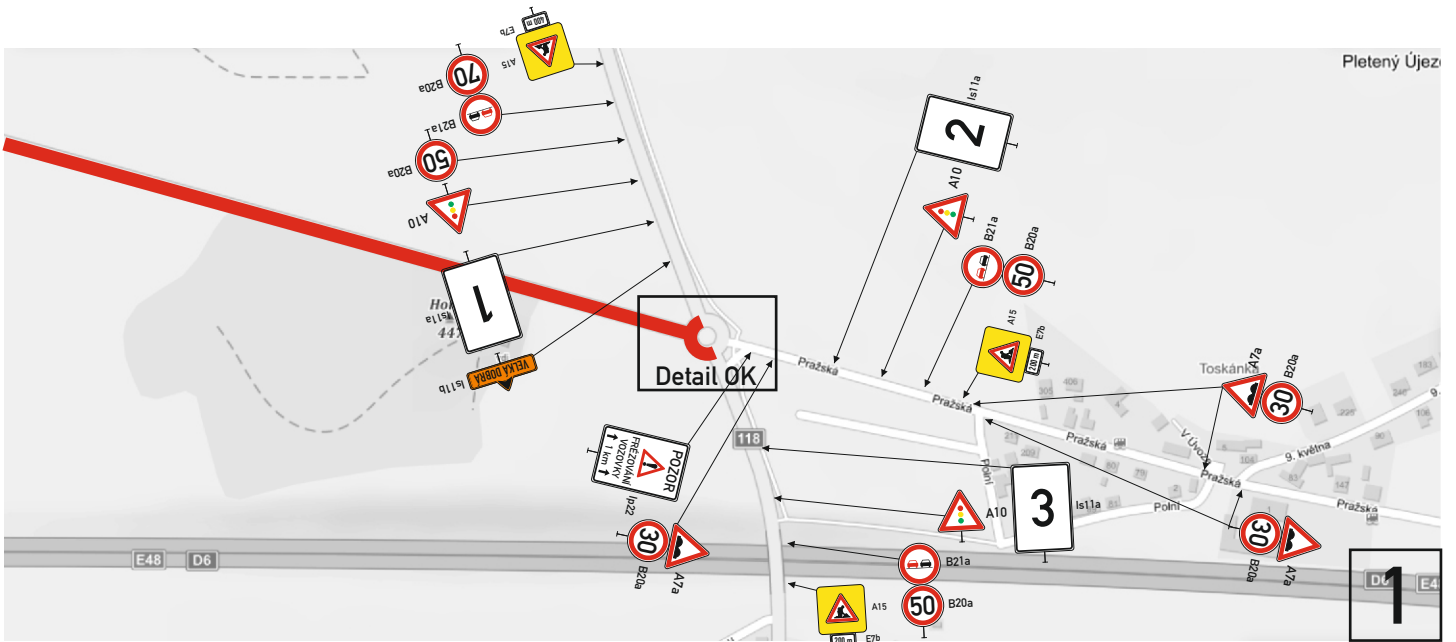


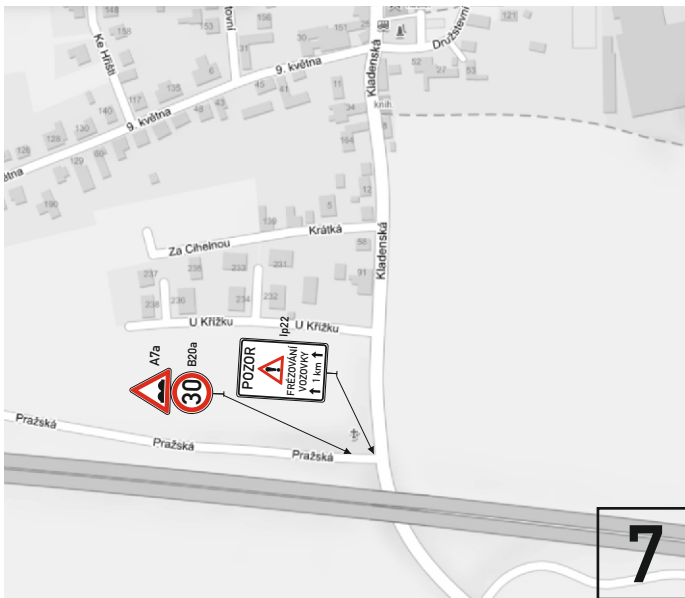

## DETAILY IS 11a

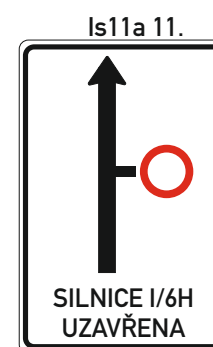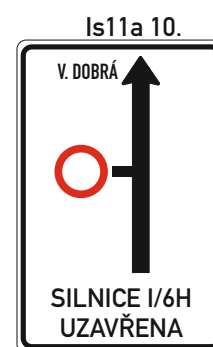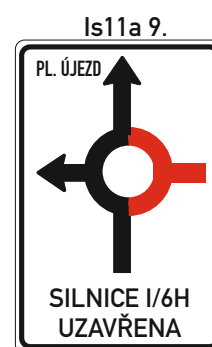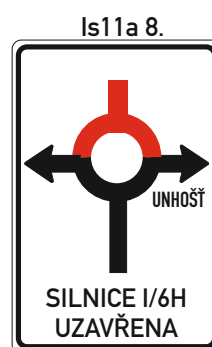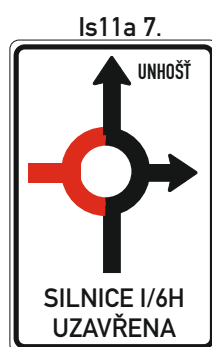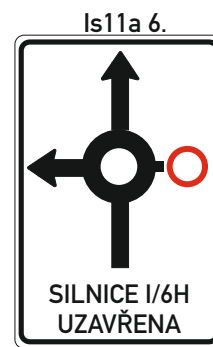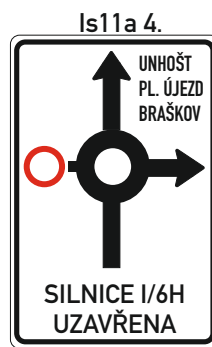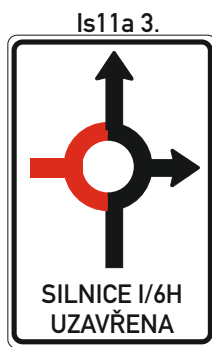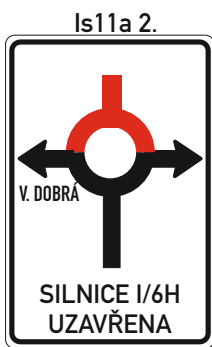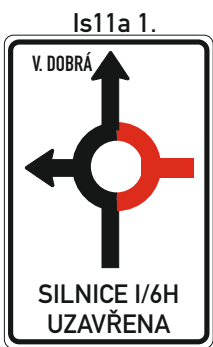

# Celková situace - 2.etapa - km 0,000-1,025

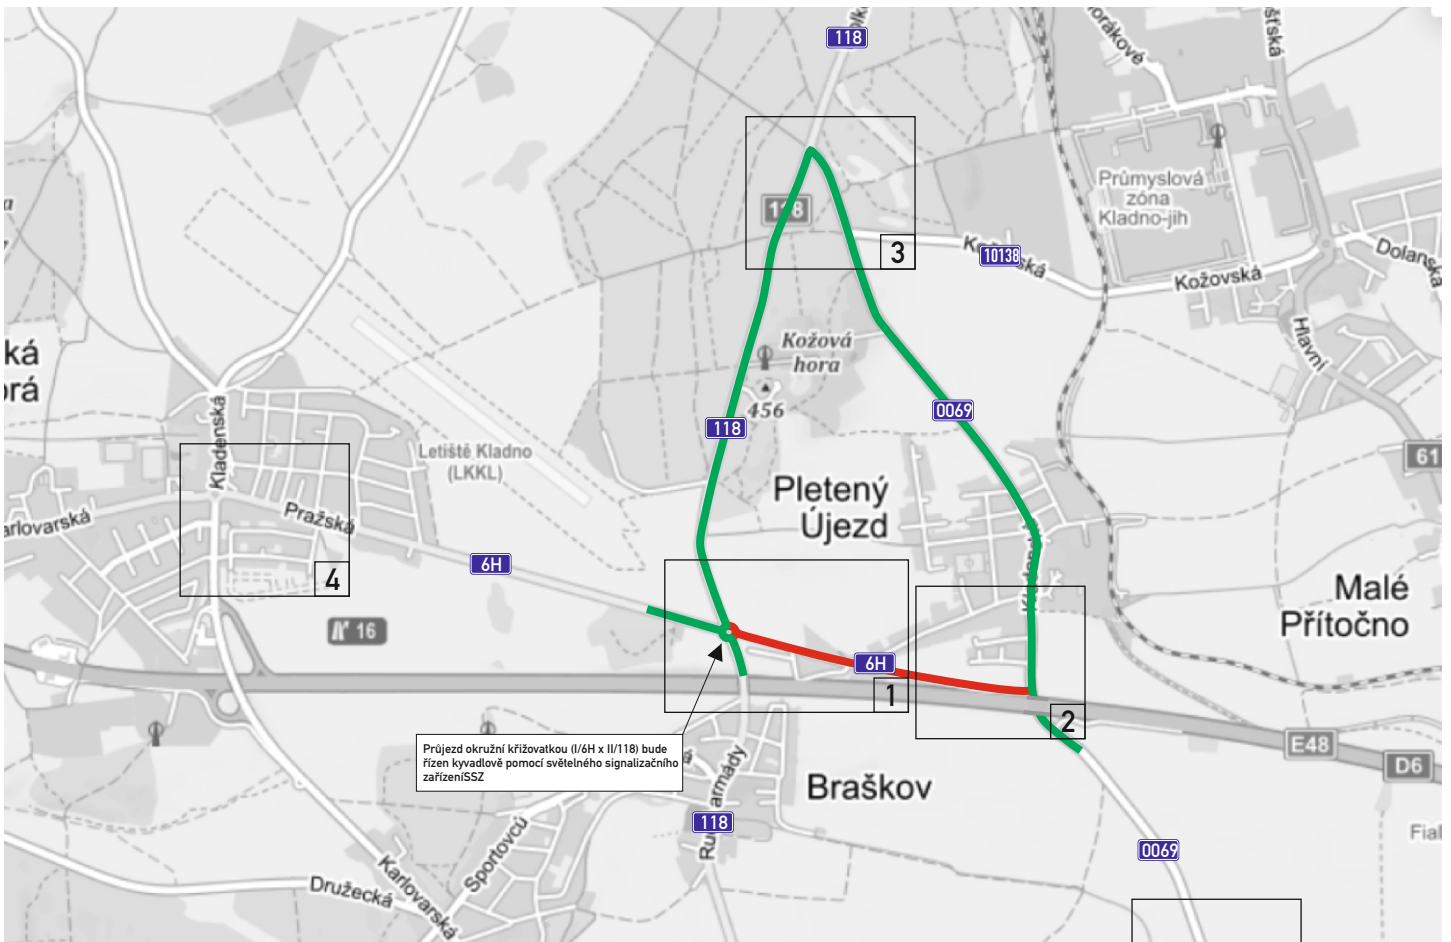

## Detail OK na I/6H x II/118 - 2.etapa



