




• **DOPRAVNÍ ZNAČENÍ** •
PROJEKTY REALIZACE PRONÁJEM




Vypracoval: Martin Frolík tel.: 777 690 022, e-mail: frolik@adsum.cz	Zodpovědný projektant, kontrola: Martin Frolík	 <p>• DOPRAVNÍ ZNAČENÍ • PROJEKTY REALIZACE PRONÁJEM</p> <p>ADSUM spol. s r.o. Havlíčková 923, 273 51 Unhošť provozovna: Lidická 7, 273 51 unhošť tel./fax: +420 312 698 482 mobil: +420 777 690 022 e-mail: adsum@adsum.cz http://www.adsum.cz</p> <small>IČ: 451 44 991, DIČ: CZ 451 44 991, NB Kladno, č.ú. 807741141/0100 Společnost vedená od 21.února 1992 u Městského soudu v Praze, spisová značka C7462</small>
Investor: Krajská správa a údržba silnic Zborovská 11, Praha 5		
Objednatel (stavebník): STRABAG a.s. Kačírkova 982/4, 150 00 Praha 5		
Stavba: III/0069 UNHOŠŤ - PLETENÝ ÚJEZD		Číslo zakázky: DIO-192-10/2022
Objekt: Oprava povrchu sil.č. III/0069 v km 1,200 - 2,200 - úplná uzavírka		Datum: 09/2022
		Stupeň: RDS
		Měřítko: -
		Počet formátů: A4
		Číslo přílohy:
		Paré:

Celková situace

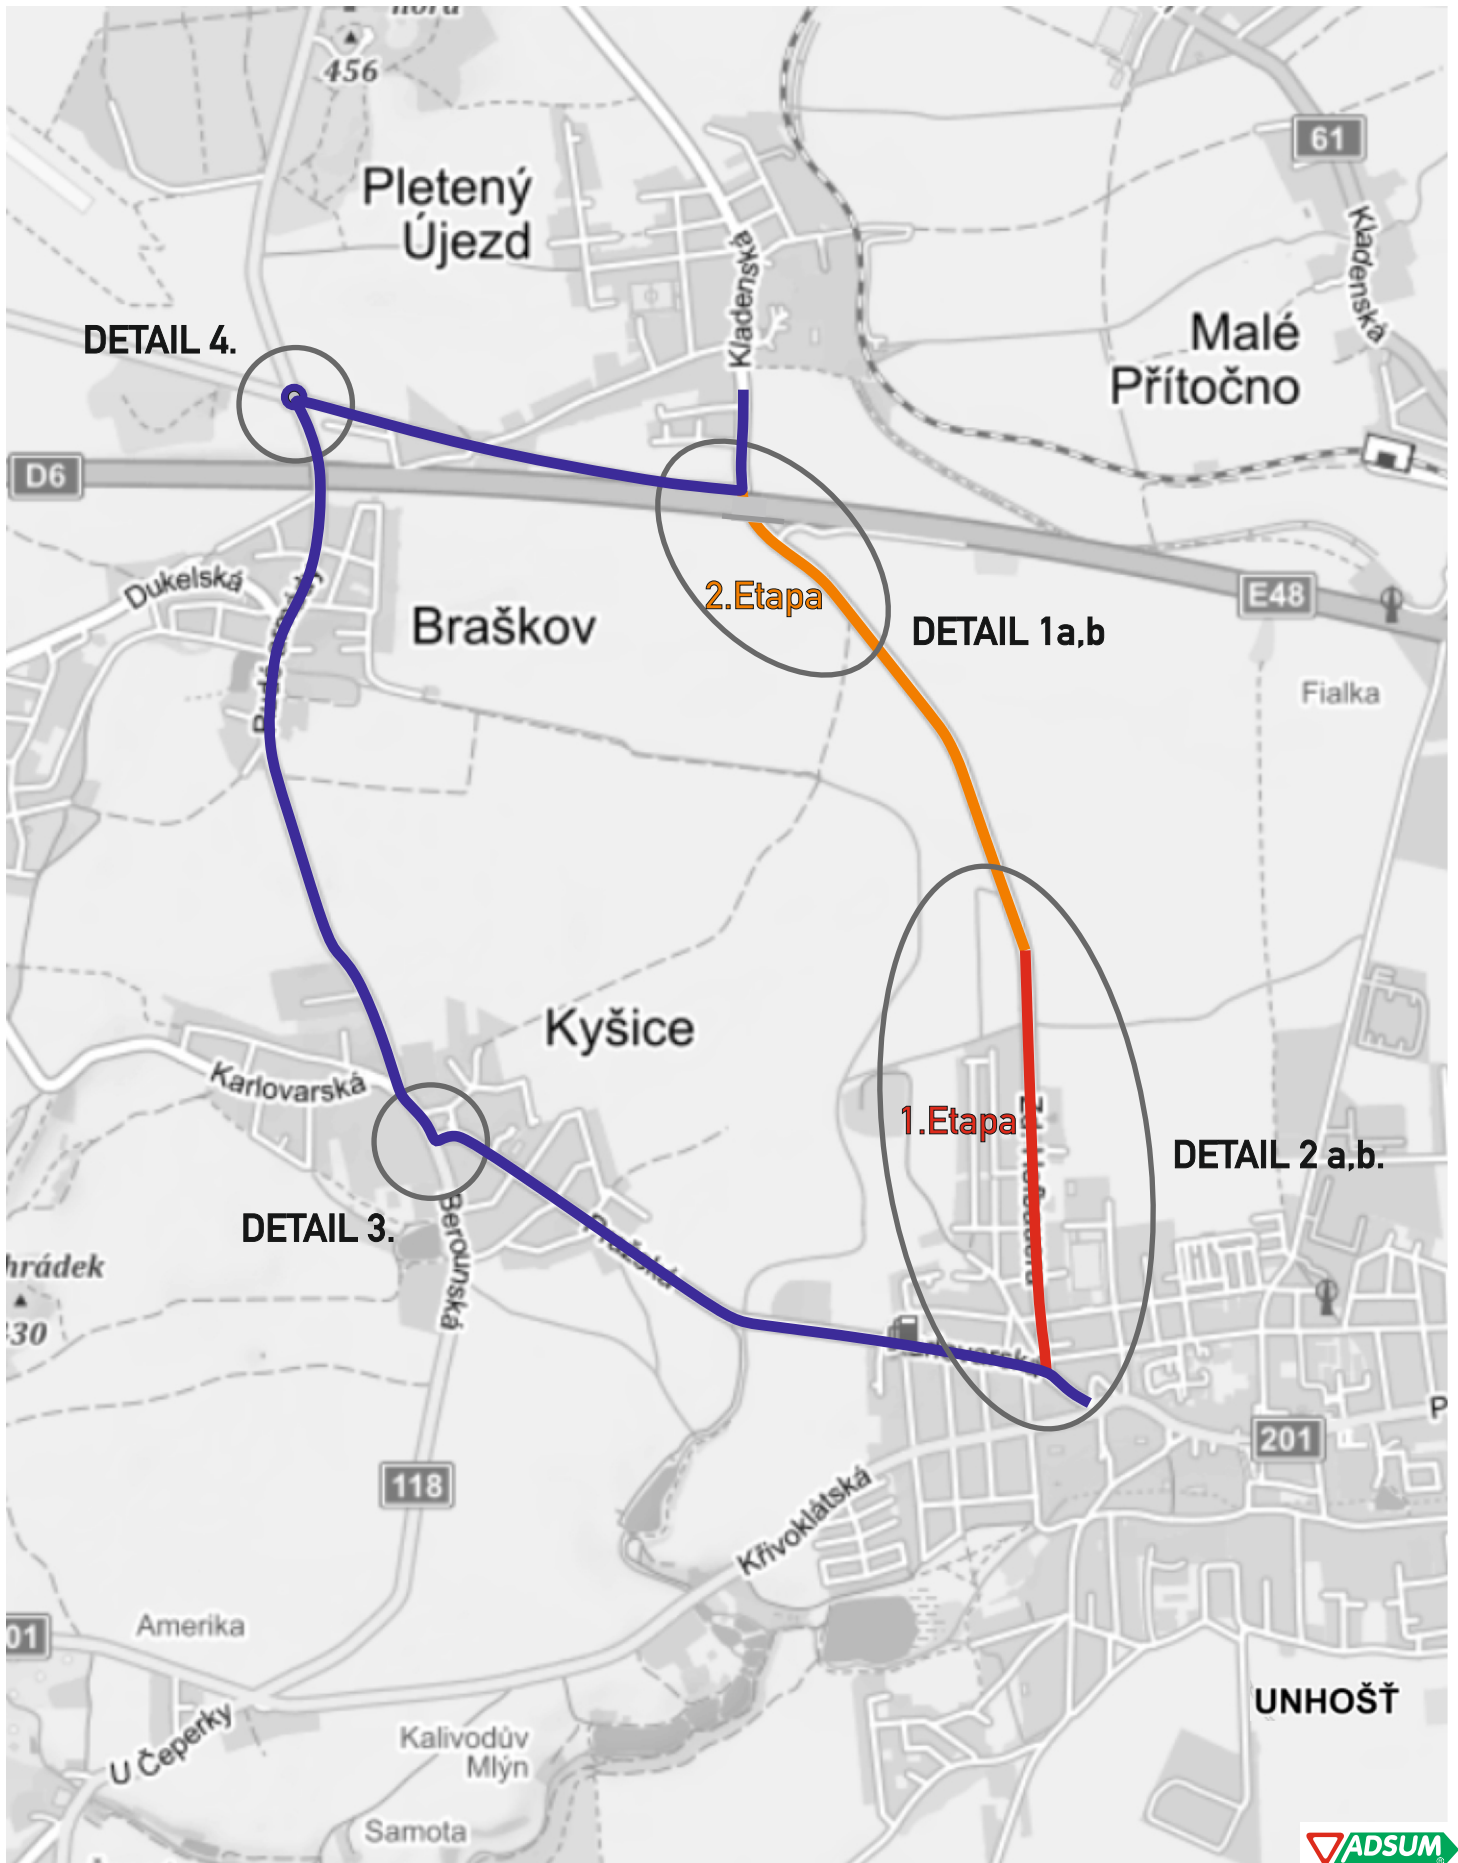


Detail křižovatek s DZ - I.fáze I.etapy

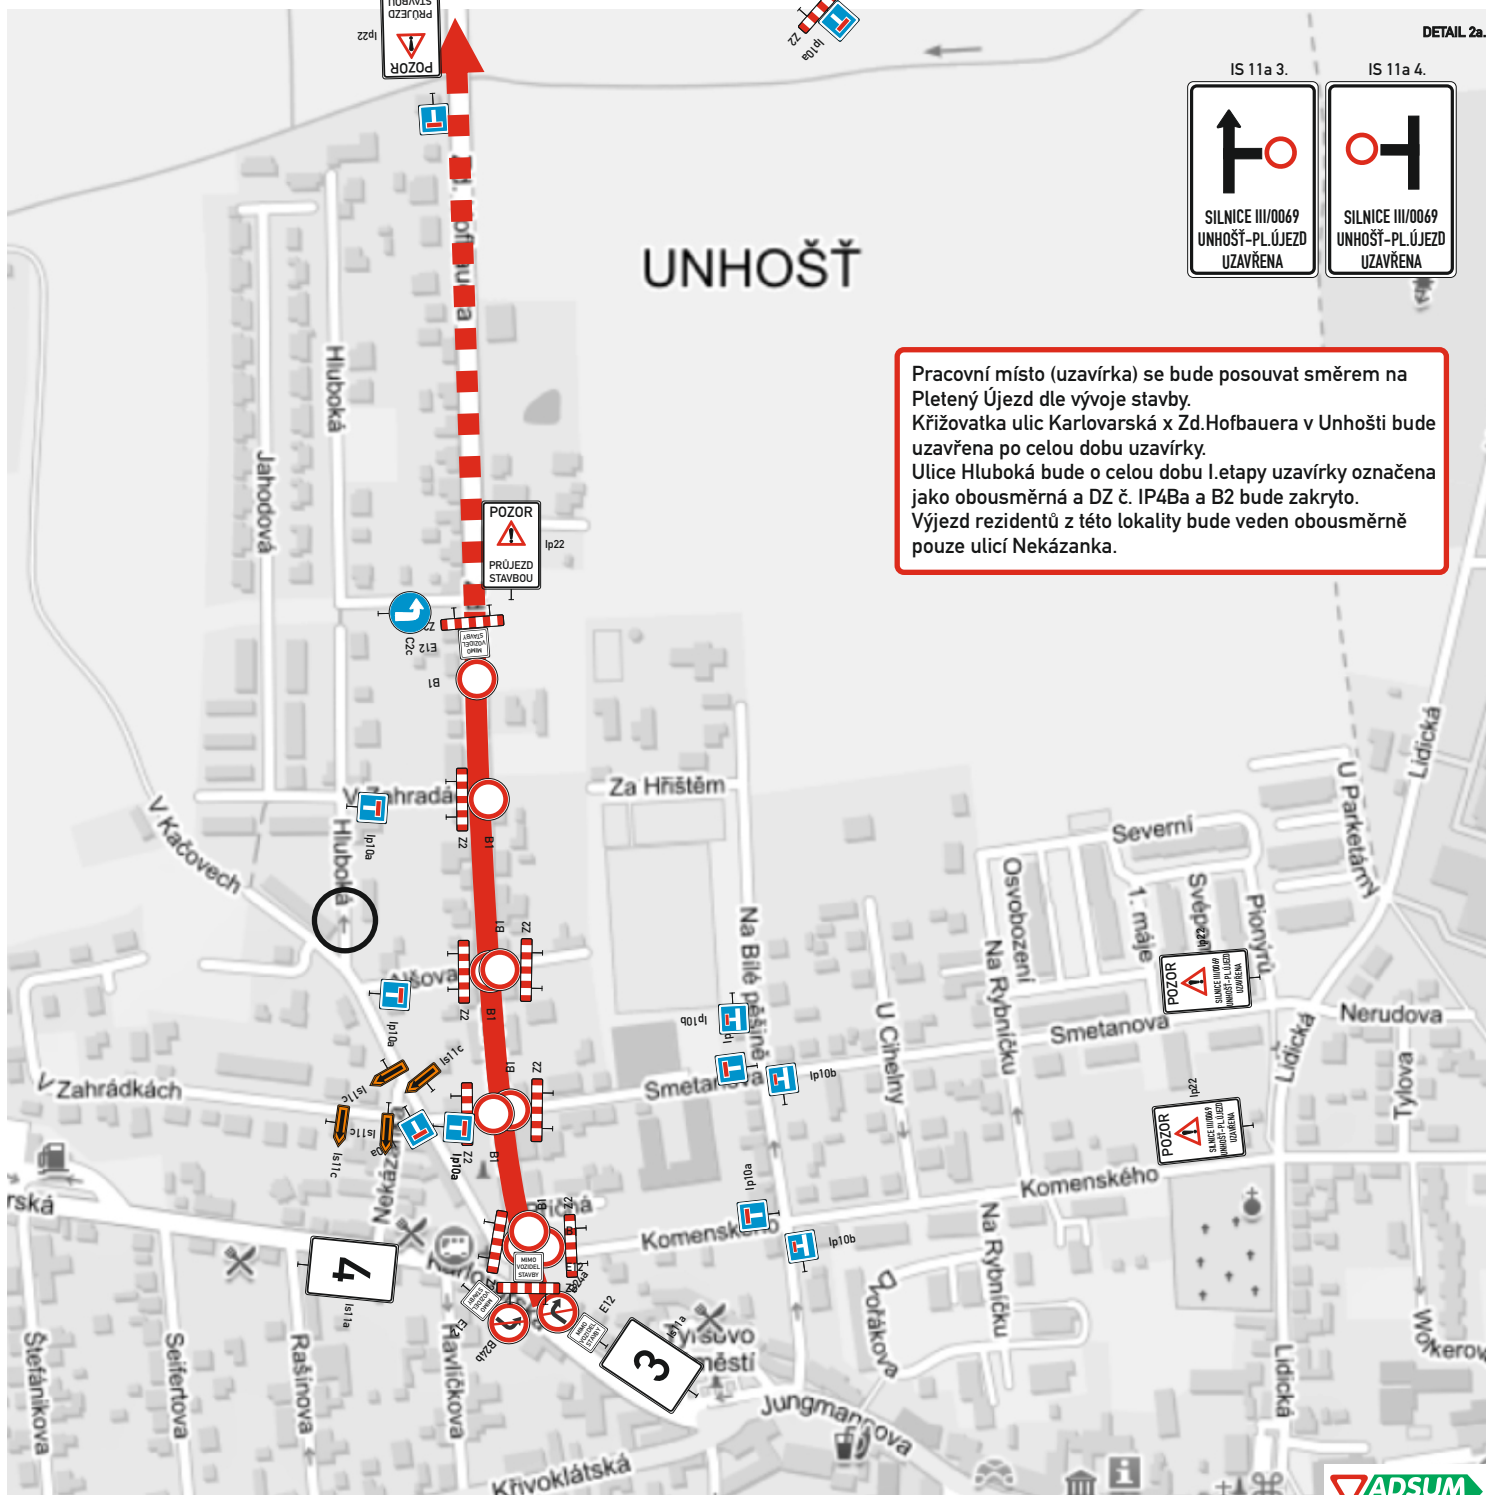


Pracovní místo (uzavírka) se bude posouvat směrem na Pletený Újezd dle vývoje stavby. Křižovatka ulic Karlovarská x Zd.Hofbauera v Unhošti bude uzavřena po celou dobu uzavírky. Ulice Hluboká bude o celou dobu I.etapy uzavírky označena jako obousměrná a DZ č. IP4Ba a B2 bude zakryto. Výjezd rezidentů z této lokality bude veden obousměrně pouze ulicí Nekázanka.

Detail křižovatek s DZ - II.fáze I.etapy

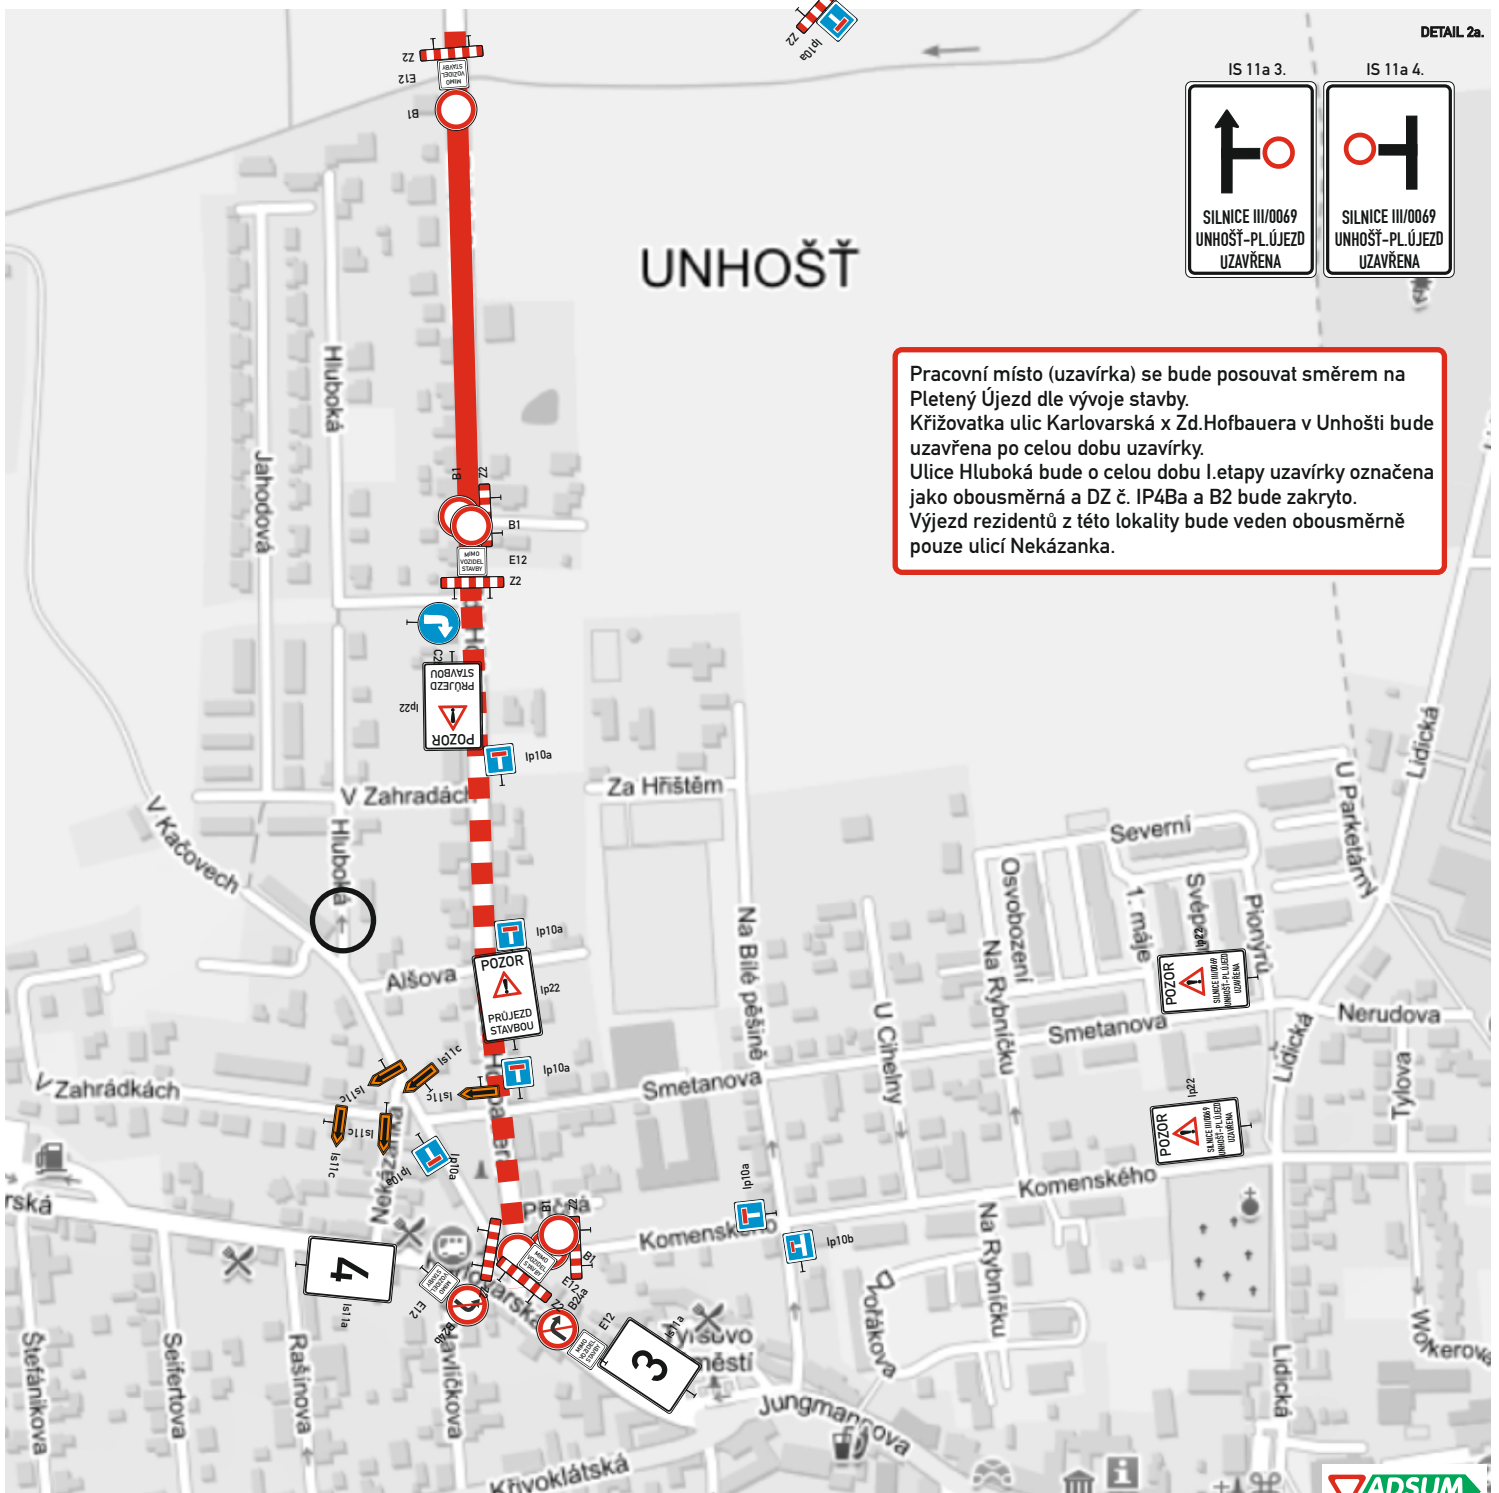

Detail křižovatek s DZ - 2.etapa

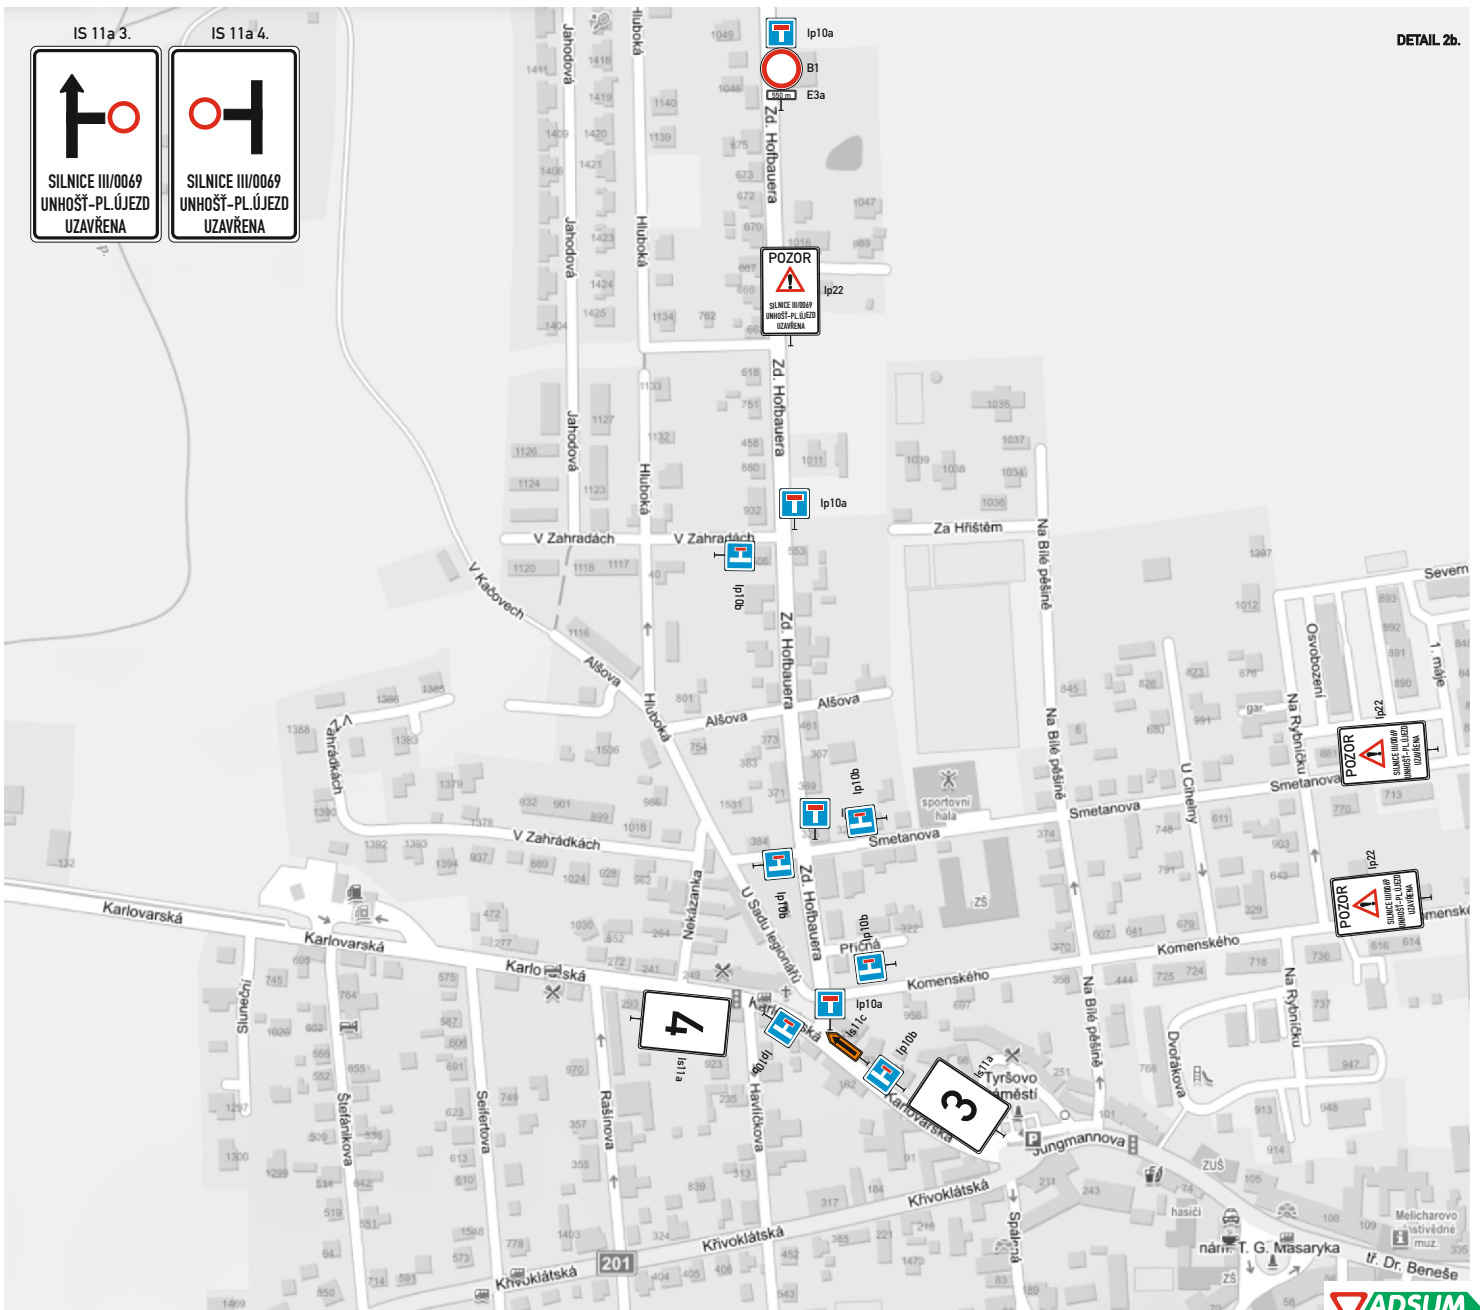

Detail křižovatek s DZ - etapa 1. a 2.

