

# BRAŠKOV



## ÚZEMNÍ PLÁN

### ZMĚNA č. 1



## KOORDINAČNÍ VÝKRES

1 : 5 000

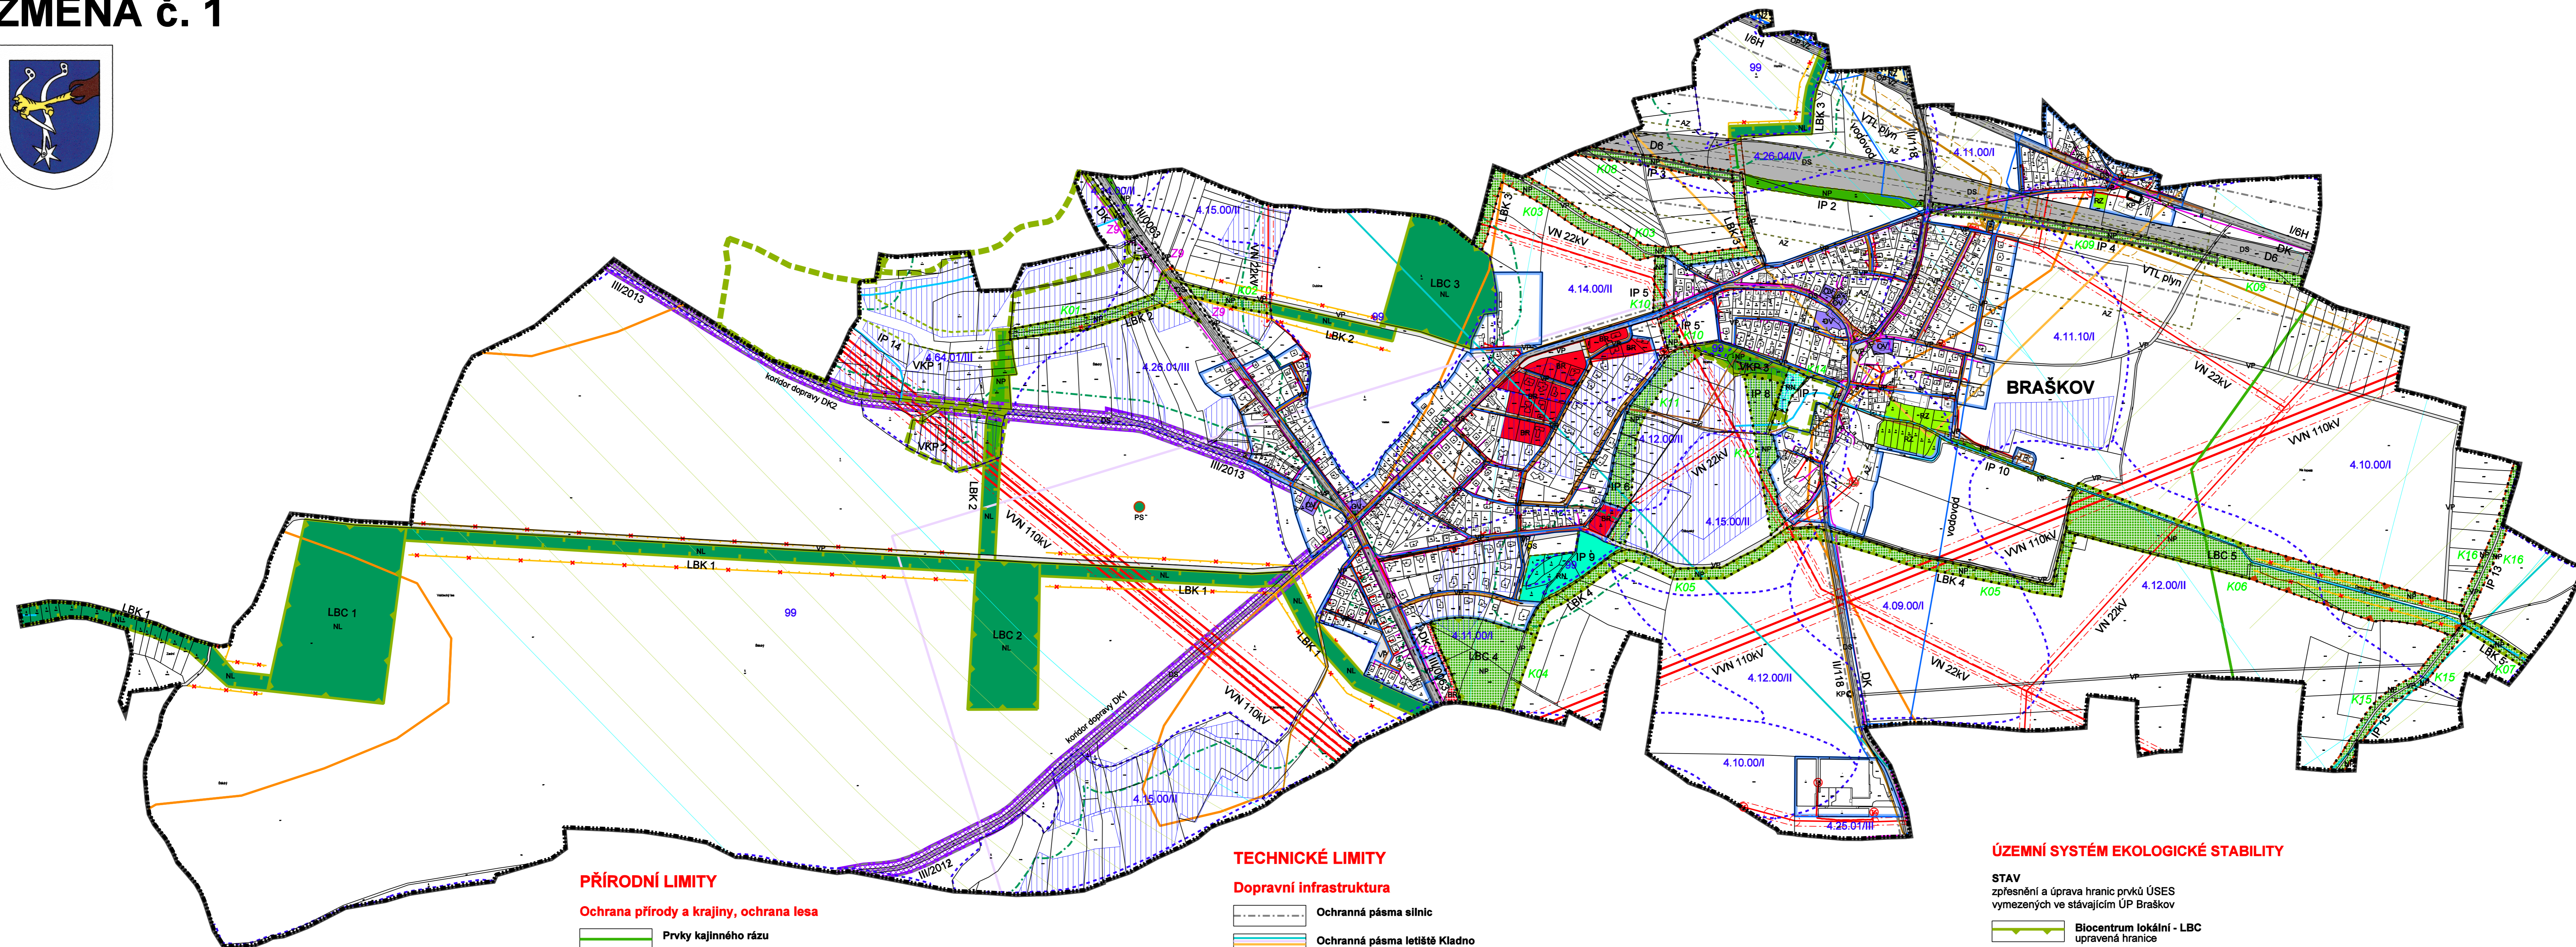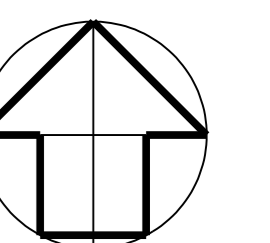

#### HRANICE ÚZEMÍ

- HRANICE ÚZEMÍ OBCE BRAŠKOV k.ú. Braškov
- HRANICE ZASTAVĚNÉHO ÚZEMÍ
- ZASTAVITELNÉ PLOCHY
- PLOCHY ZMĚN V KRAJINĚ

#### PLOCHY S ROZDÍLNÝM ZPŮSOBEM VYUŽITÍ

- PLOCHY BYDLENÍ v rodinných domech
- PLOCHY OBČANSKÉHO VYBAVENÍ veřejná infrastruktura, komerční zařízení
- PLOCHY OBČANSKÉHO VYBAVENÍ sportovní a tělovýchovné
- PLOCHY VEŘEJNÝCH PROSTRANSTVÍ
- PLOCHY DOPRAVNÍ INFRASTRUKTURY silniční
- PLOCHY REKREACE zahradkářské osady, zahrady
- PLOCHY REKREACE veřejná zelen, sportovní zařízení
- PLOCHY PŘÍRODNÍ
- PLOCHY LESNÍ
- PLOCHY ZEMĚDĚLSKÉ

#### DOPRAVNÍ INFRASTRUKTURA

- Koridory dopravy pro umístění pěší a cyklistické komunikace
- Zemní protihlukový val terénní úpravy, zelen
- Ekokodukt most přes dálnici

#### PŘÍRODNÍ LIMITY

##### Ochrana přírody a krajiny, ochrana lesa

- Prvky krajinného rázu
- Významný krajinný prvek - VKP návrh
- Památné stromy - PS
- Hranice blochory
- Vzdálenost 50 m od okraje lesa

##### Ochrana vod

- Hranice ochranného pásma vodního zdroje - VZ

##### Zemědělský půdní fond

- 4.26.01/III Kód BPEJ / Třída ochrany ZPF
- Hranice BPEJ
- Investice do ZPF provedená meliorace

#### TECHNICKÉ LIMITY

##### Dopravní infrastruktura

- Ochranná pásma silnic
- Ochranná pásma letišť Kladno

##### Technická infrastruktura

- VVN 110kV nadzemní elektrická vedení stav
- VN 22kV nadzemní elektrická vedení (s ochranným pásmem) stav
- VN 22kV nadzemní elektrická vedení (s ochranným pásmem) návrh
- VN kabelová elektrická vedení stav
- VTL plyn stav
- STL plyn stav
- Vodovod stav
- Kanalizace stav
- Komunikační vedení stav

#### ÚZEMNÍ SYSTÉM EKOLOGICKÉ STABILITY

**STAV**  
zplnění a úprava hranic prvků ÚSES vymezených ve stávajícím ÚP Braškov

- Biocentrum lokální - LBC upravená hranice
- Blokoriolokální - LBK upravená hranice
- Interakční prvek - IP upravená hranice
- Blokoriolokální - LBK původní hranice - ruší se

**NÁVRH**  
návrh hranic prvků ÚSES vymezených ve Změně č. 1 ÚP Braškov

- Biocentrum lokální - LBC návrh hranice
- Blokoriolokální - LBK návrh hranice
- Interakční prvek - IP návrh hranice

#### LIMITY VYUŽITÍ ÚZEMÍ

##### KULTURNÍ LIMITY

##### Ochrana památek

- Kulturní památky - KP registrované
- Archeologická zóna - AZ zóna s předpokladem archeologických nálezů

Objednavatel : Obec BRAŠKOV  
Pořizovatel : Obecní úřad Braškov  
Zpracovatel : Ing. arch. MILIČ MARYŠKA  
Datum : 2018

**BRAŠKOV - k.ú. Braškov**  
**ODŮVODNĚNÍ ZMĚNY č. 1**

KOORDINAČNÍ VÝKRES

měřítko : 1 : 5 000

D